



Noņemam s  
metāla vāks



6mm x 50mm  
plakanērauds

D-10mm  
urbumi  
stiprināšanai

*Skārda ieliktnis...*

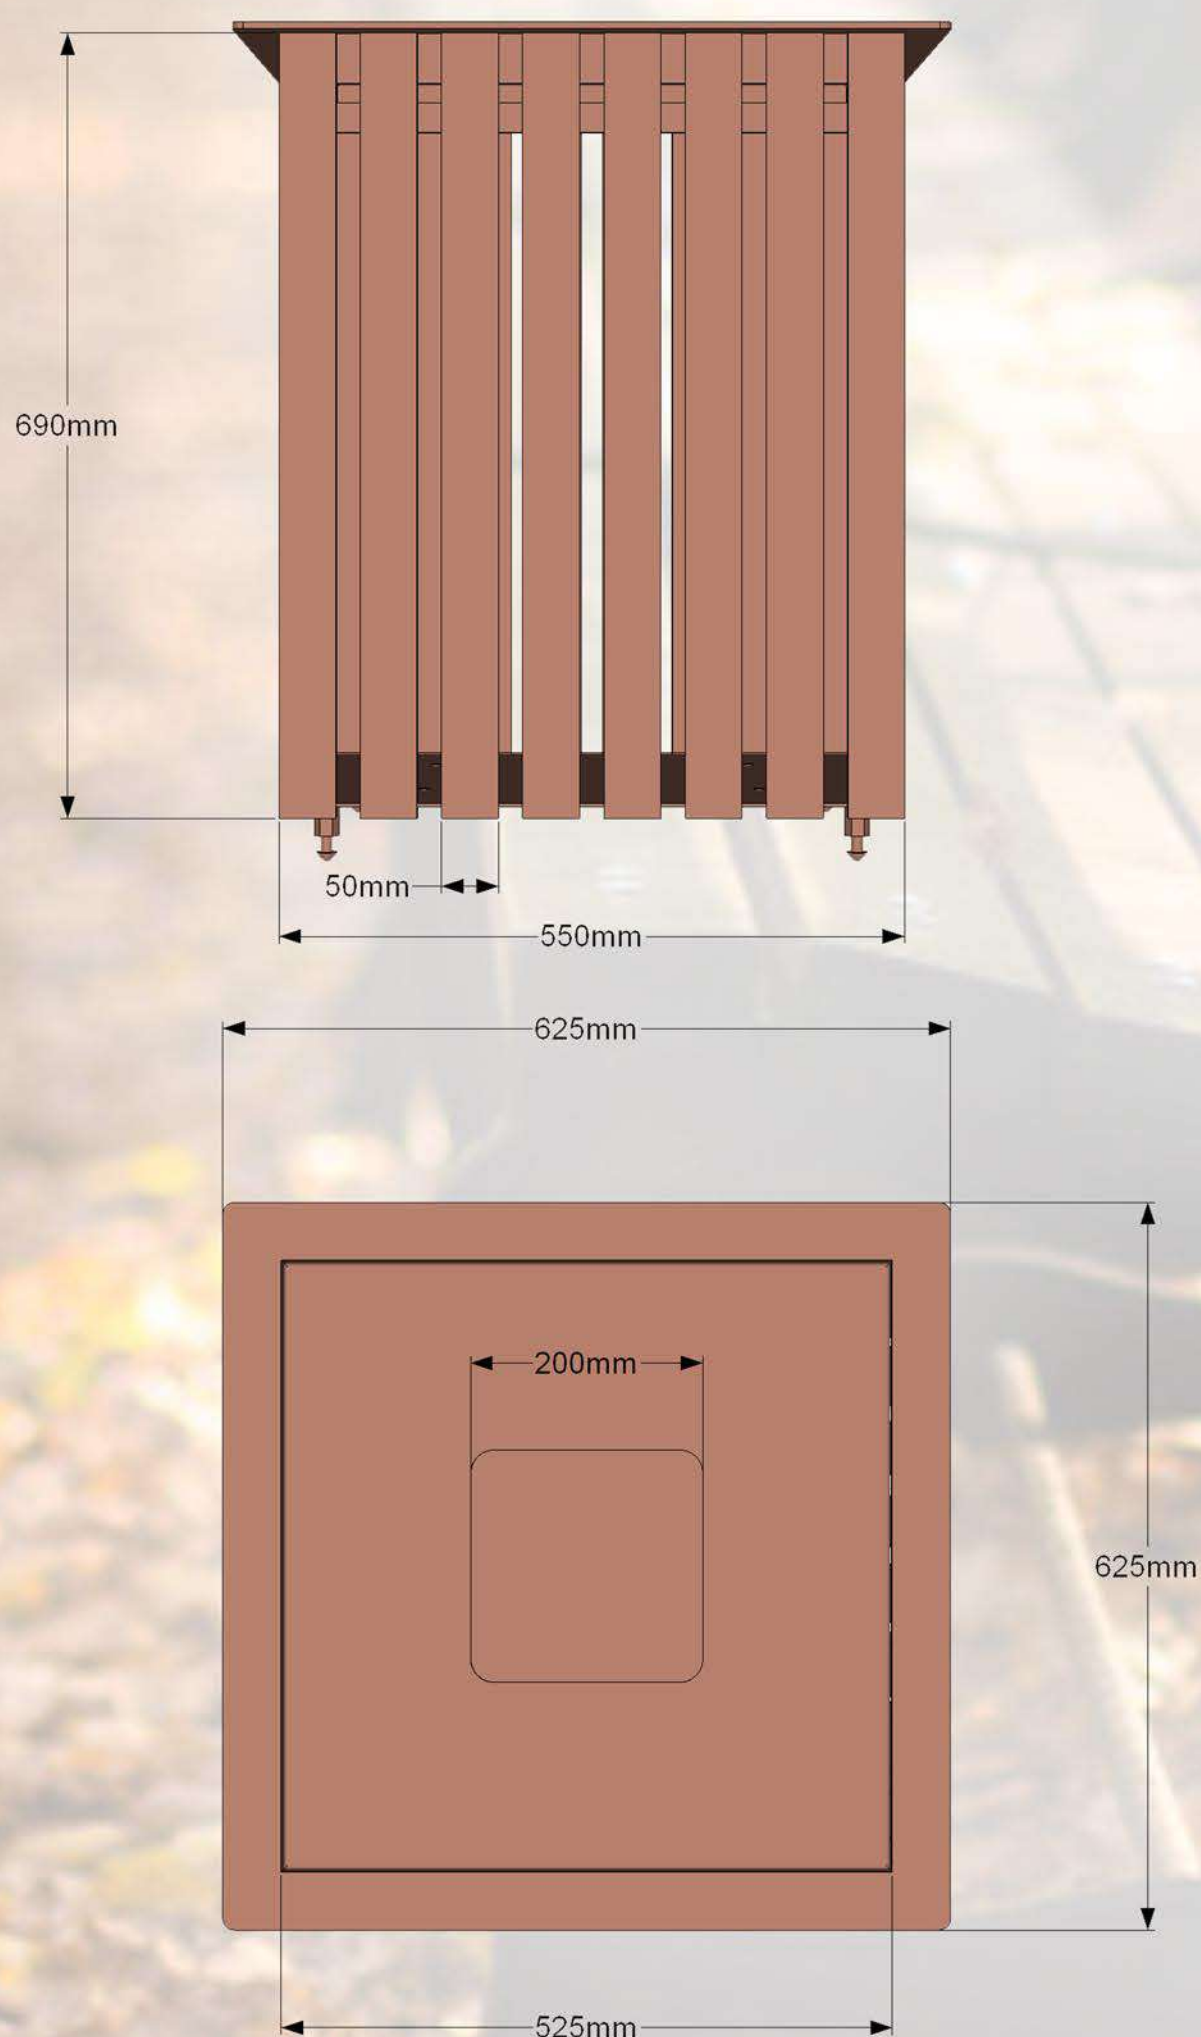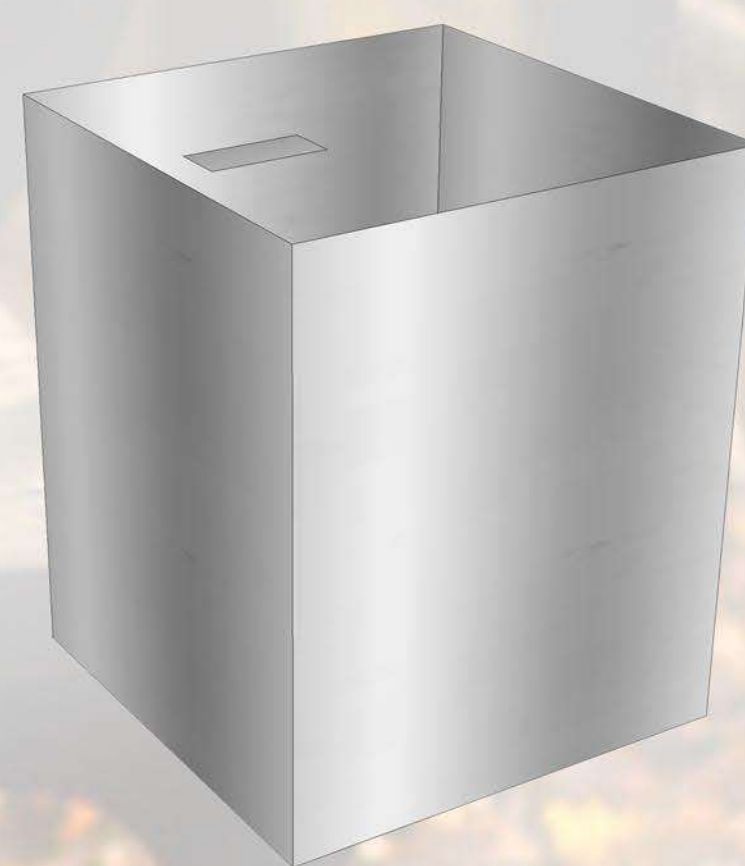

**Specifikācija:**

Metāls - Cinkots un pulverkrāsots...

• iespējams pasūtīt jeb kuros toņos pēc RAL toņu kataloga...



DĀRZIEM UN PARKIEM