

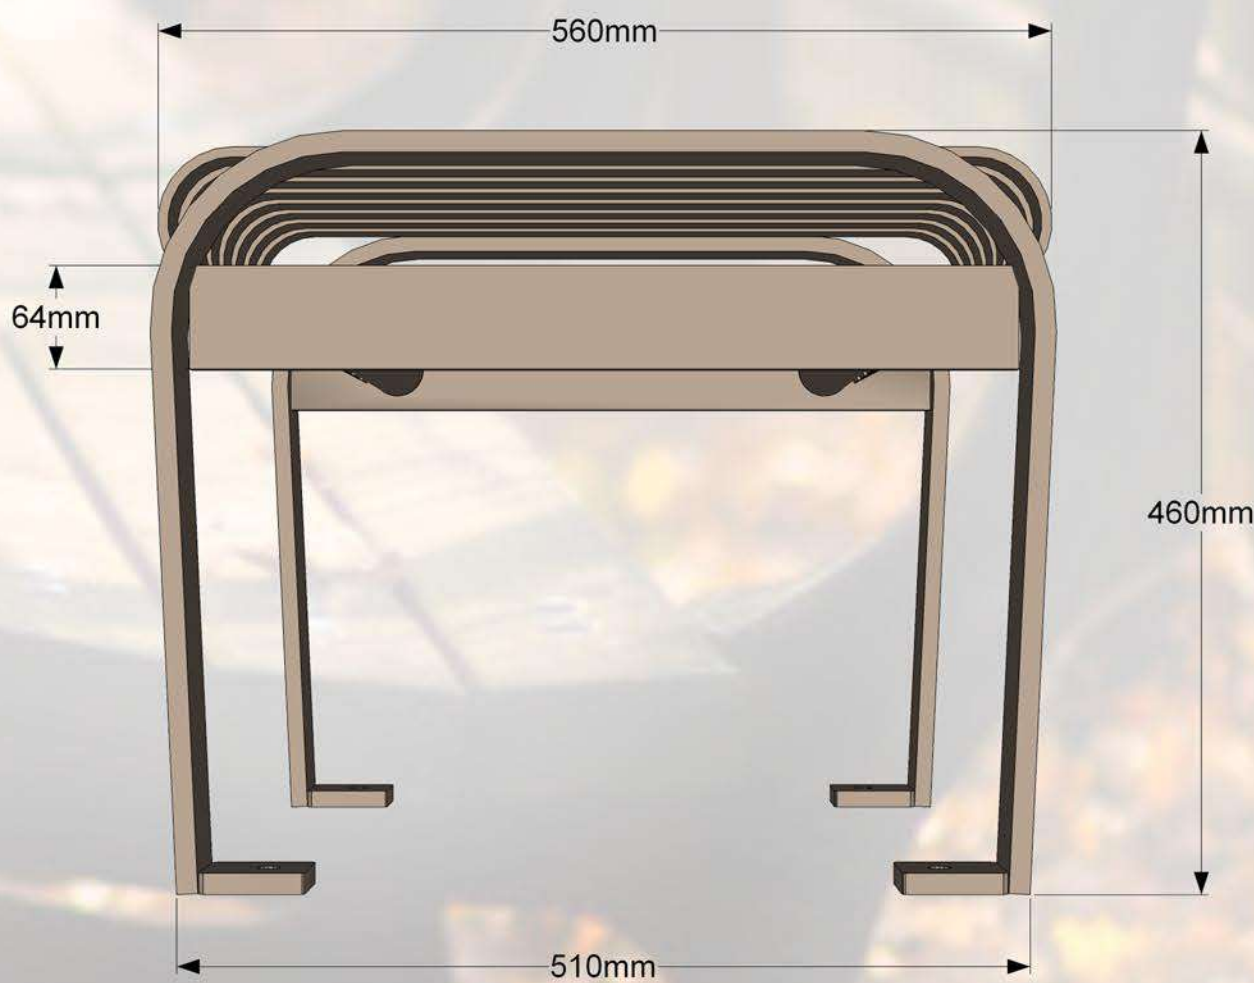


Mūsdienīgs parka soliņš ar izturīgām metāla kājām un metāla sēdvirsmu. Metāla daļām veikta aukstā cinkošana un pulverkrāsošana, kas nodrošina augstu noturību pret koroziju un laikapstākļiem. Stabils, ērts un piemērots parkos un publiskās atpūtas zonās.

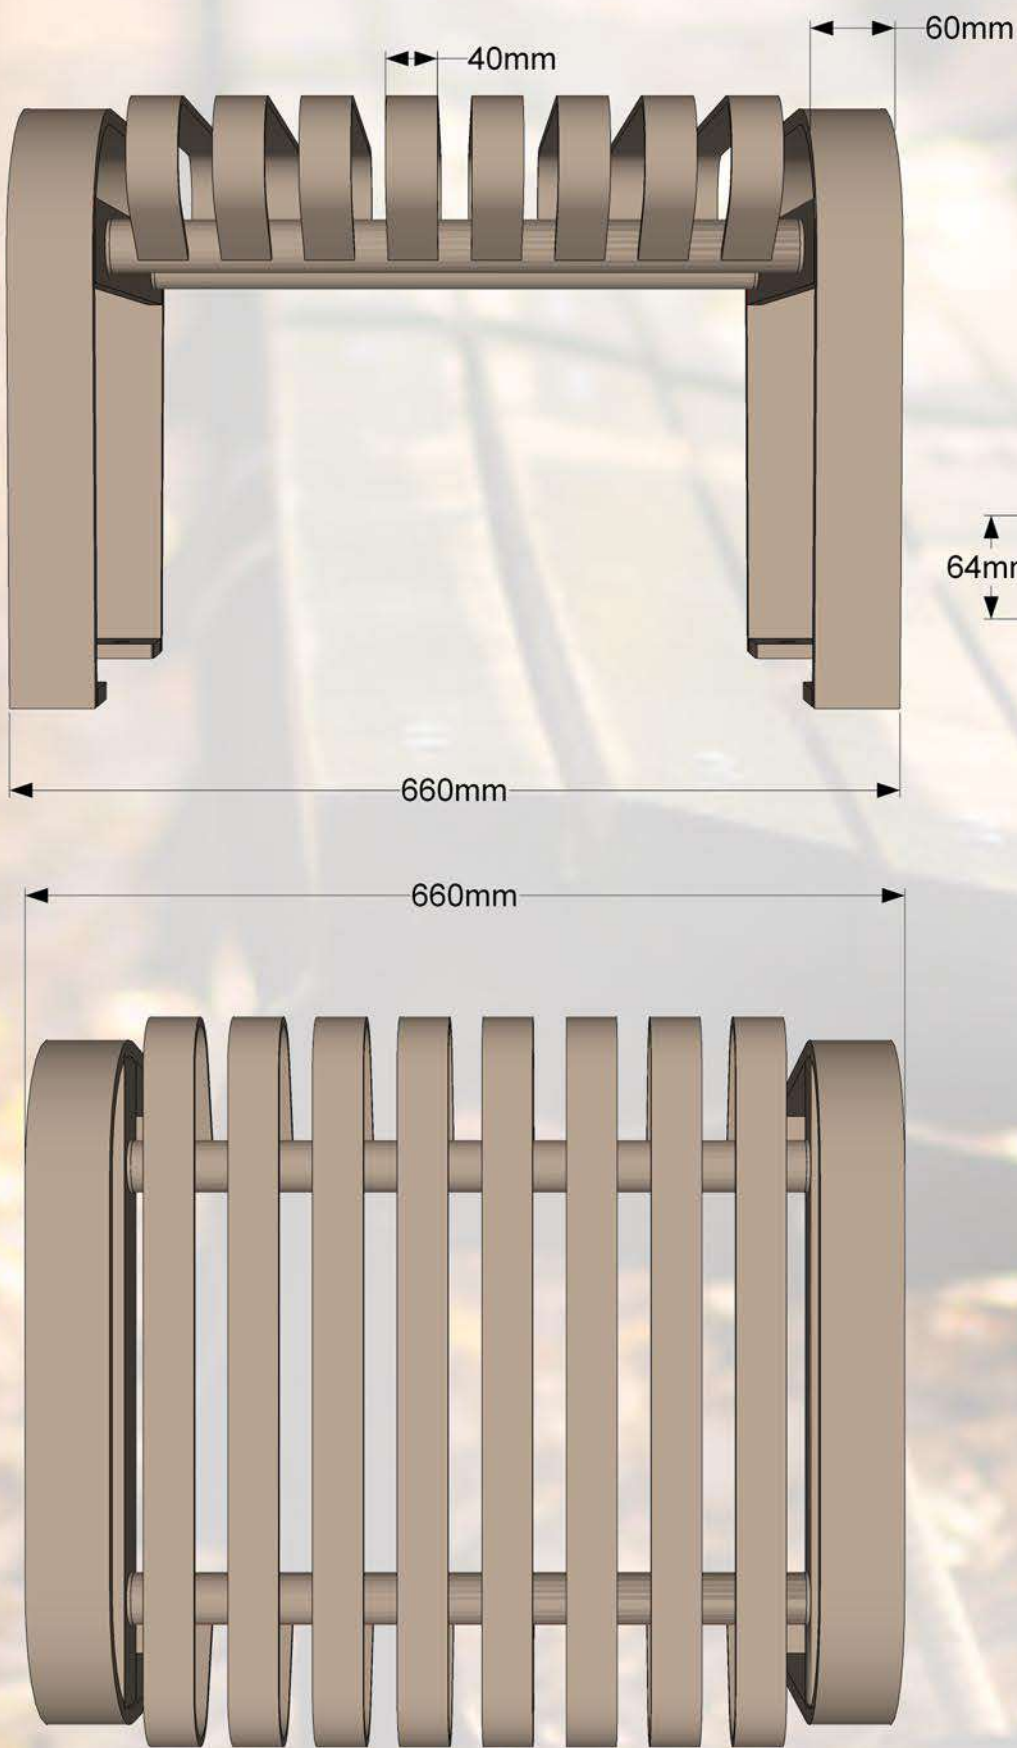


Specifikācija:

Metāls - auksti cinkots un pulverkrāsots...
● iespējams pasūtīt metāla daļas pulverkrāsotas jeb kurā tonī pēc RAL toņu kataloga...

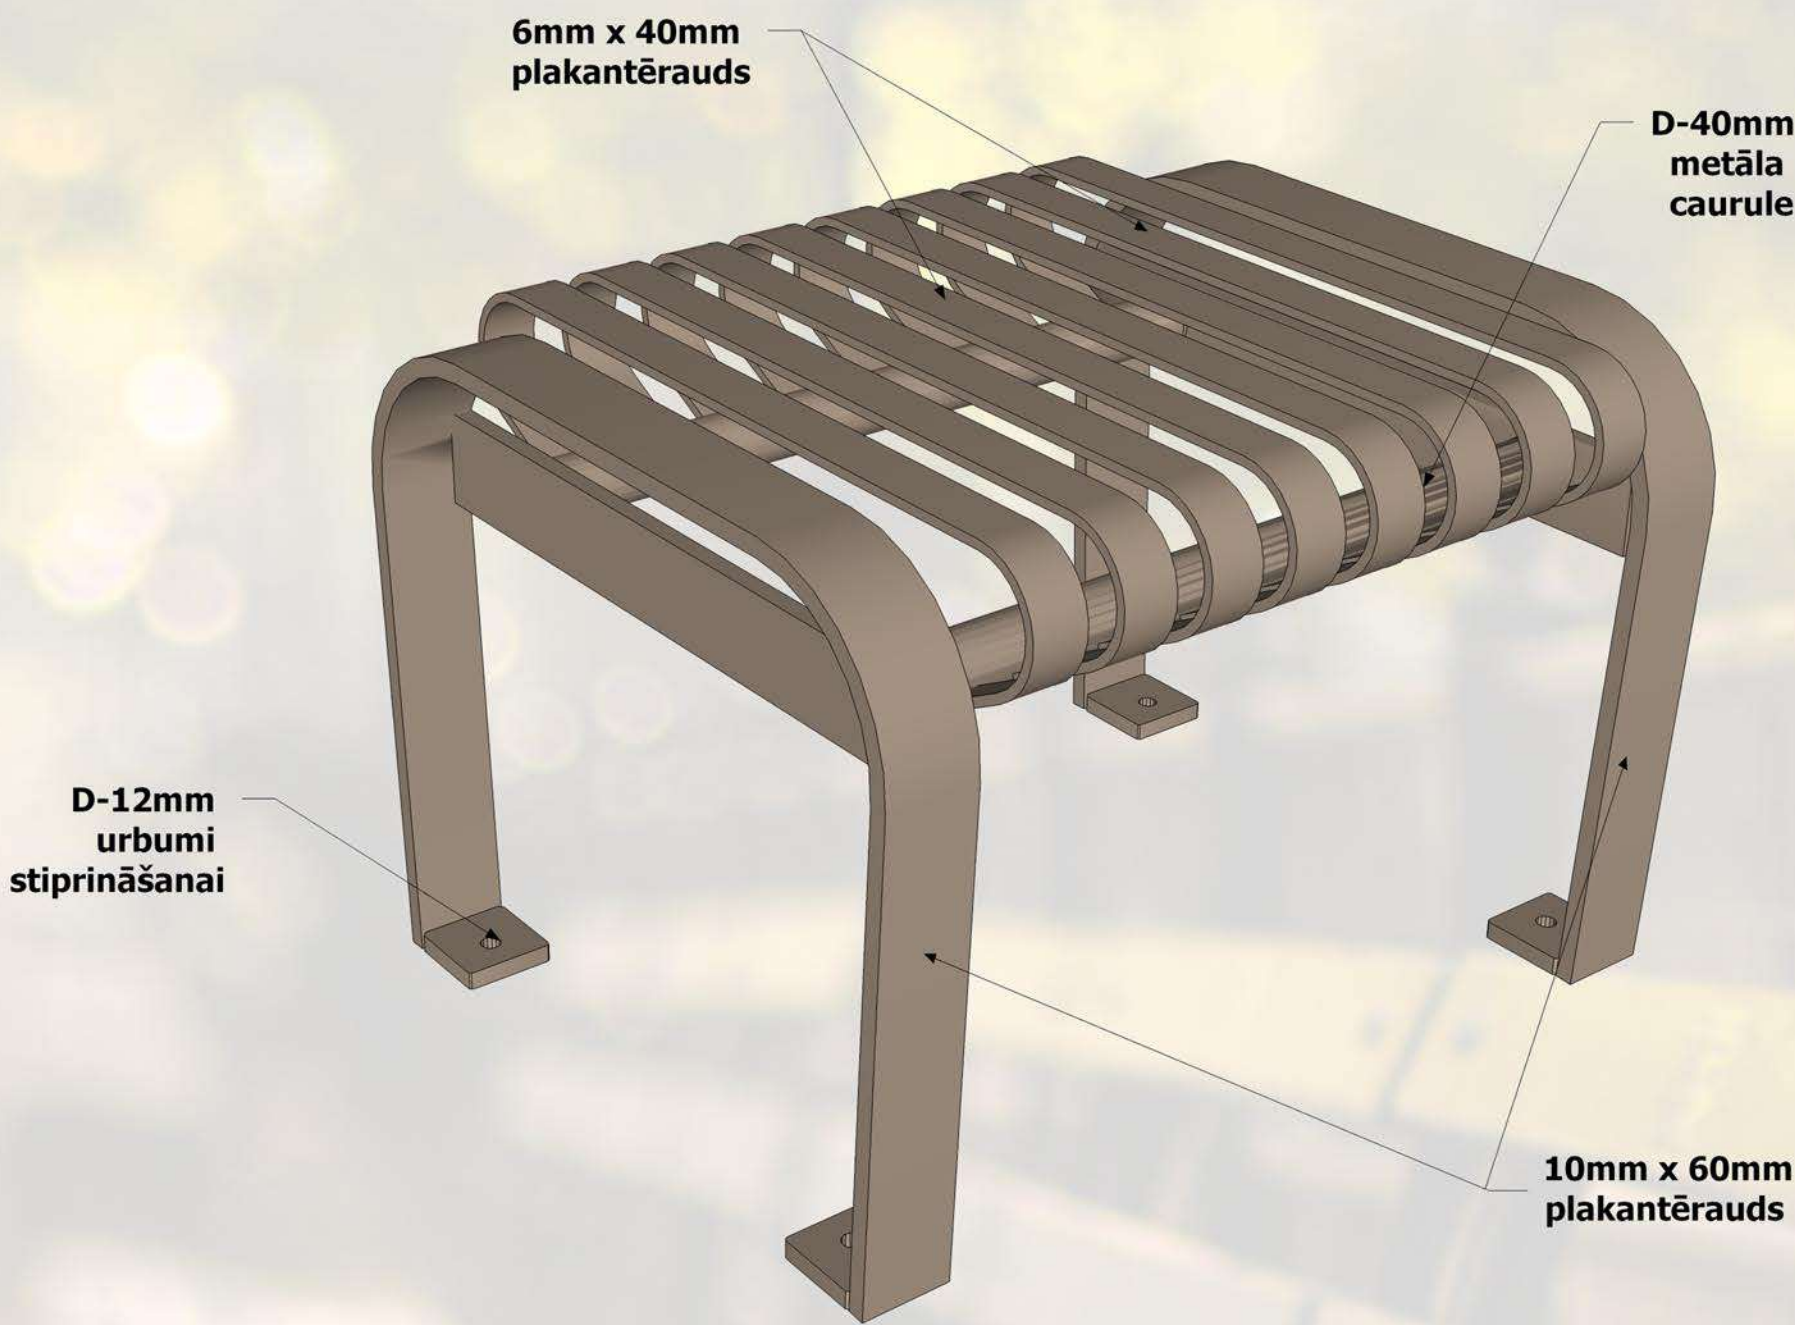

Mūsdienīgs parka soliņš ar izturīgām metāla kājām un metāla sēdvirsmu. Metāla daļām veikta aukstā cinkošana un pulverkrāsošana, kas nodrošina augstu noturību pret koroziju un laikapstākļiem. Stabils, ērts un piemērots parkos un publiskās atpūtas zonās.

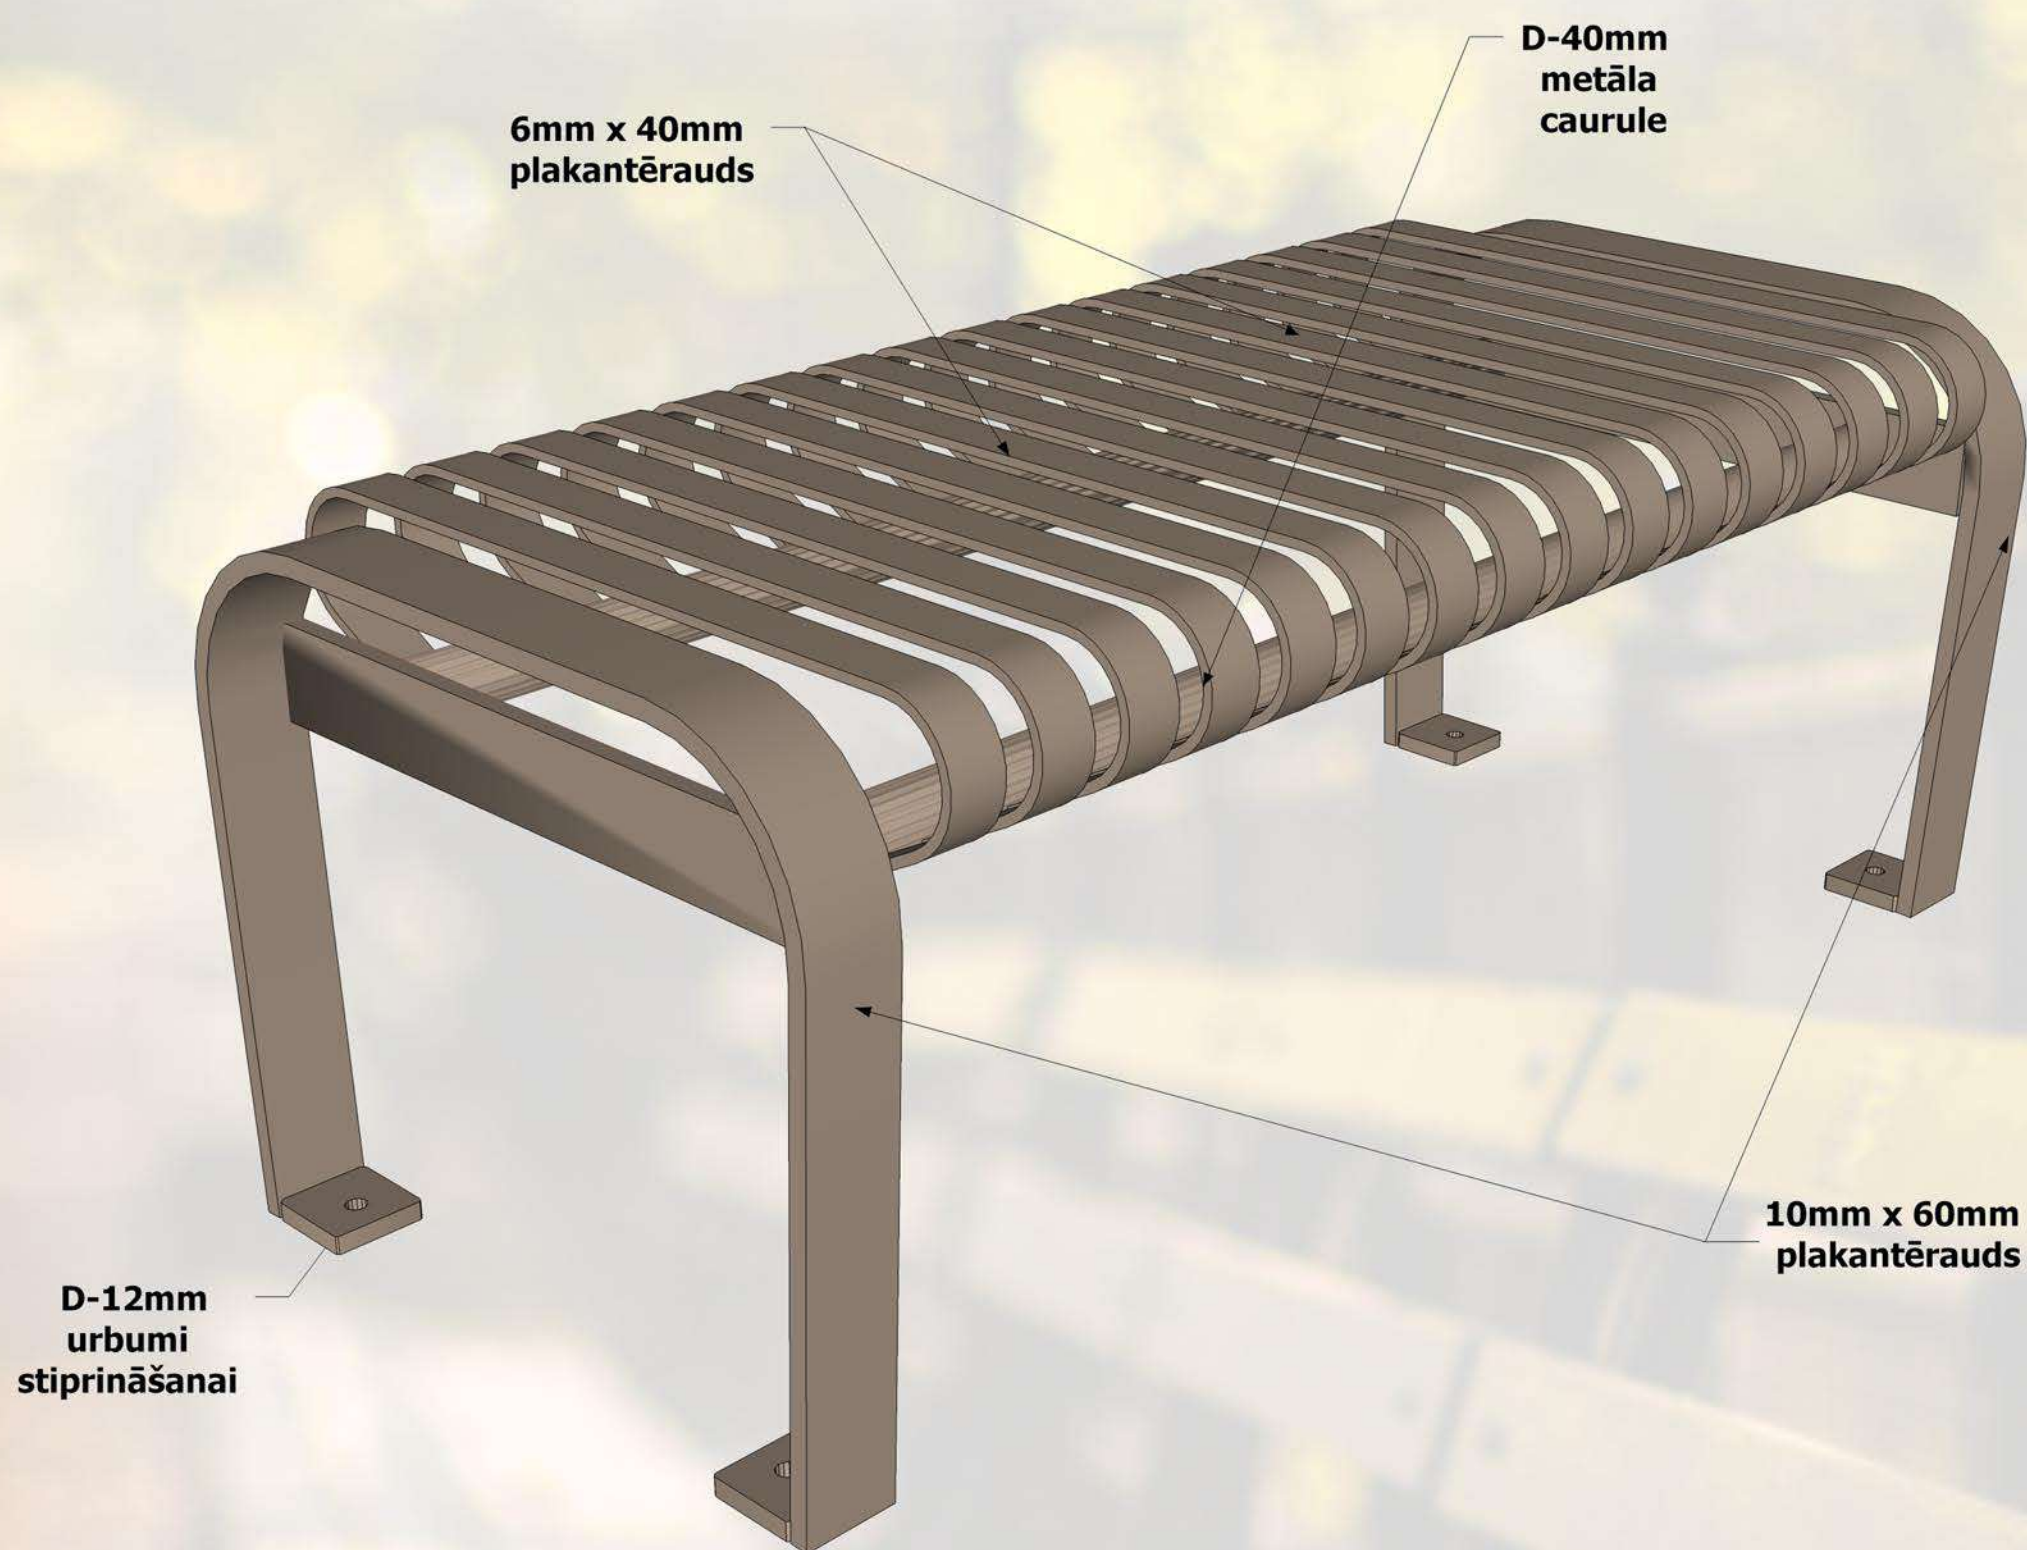

Specifikācija:

Metāls - auksti cinkots un pulverkrāsots...

• iespējams pasūtīt metāla daļas pulverkrāsotas jeb kurā tonī pēc RAL toņu kataloga...




Mūsdienīgs parka soliņš ar izturīgām metāla kājām un metāla sēdvirsmu. Metāla daļām veikta aukstā cinkošana un pulverkrāsošana, kas nodrošina augstu noturību pret koroziju un laikapstākļiem. Stabils, ērts un piemērots parkos un publiskās atpūtas zonās.

6mm x 40mm
plakantērauds

D-40mm
metāla
caurule

D-12mm
urbumi
stiprināšanai

10mm x 60mm
plakantērauds

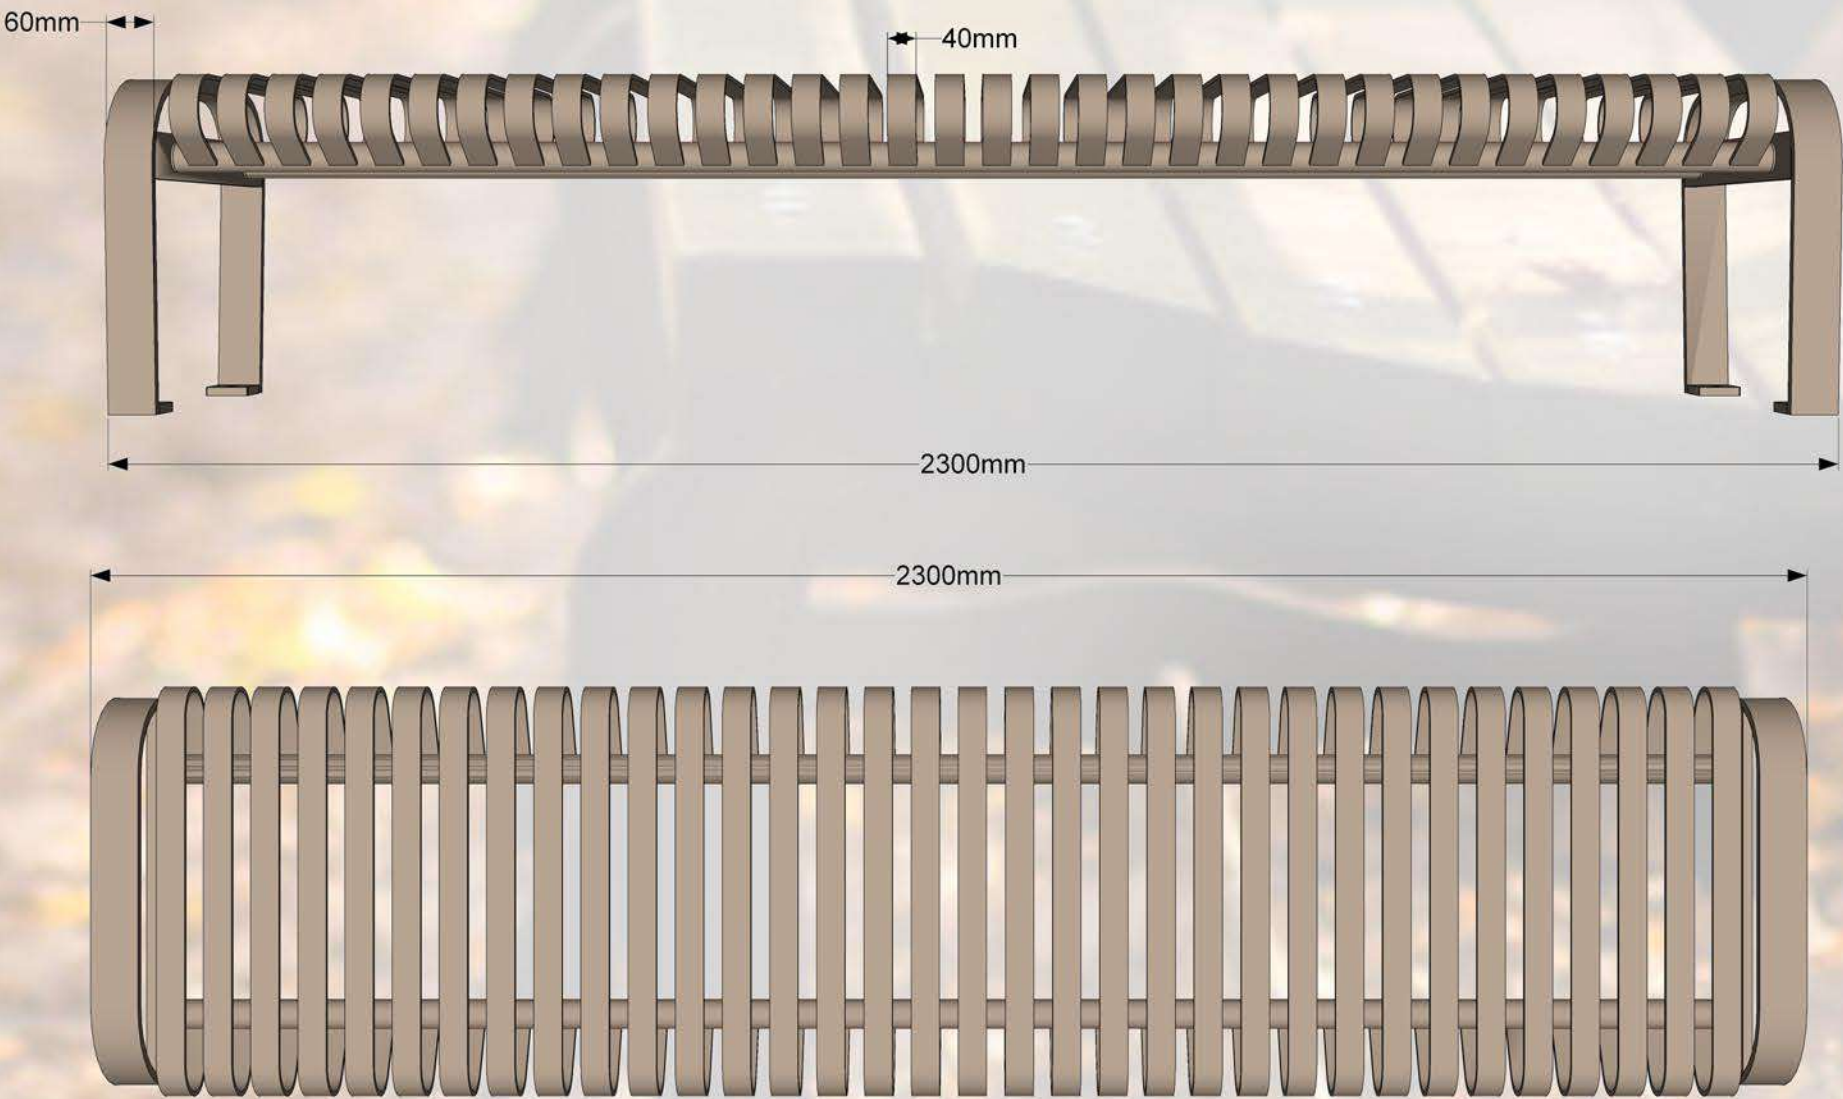

Specifikācija:

Metāls - auksti cinkots un pulverkrāsots...

● iespējams pasūtīt metāla daļas pulverkrāsotas jeb kurā tonī pēc RAL toņu kataloga...



DĀRZIEM UN PARKIEM