
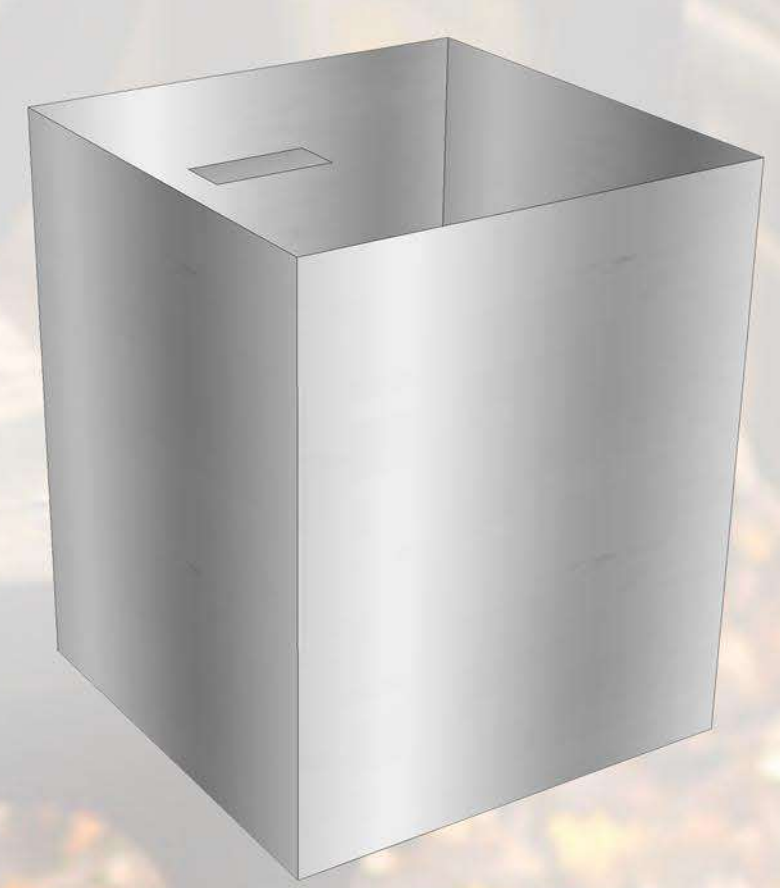


Noņemam s
metāla vāks

6mm x 50mm
plakanlēnveida

D-10mm
urbumi
stiprināšanai

Skārda ieliktnis...

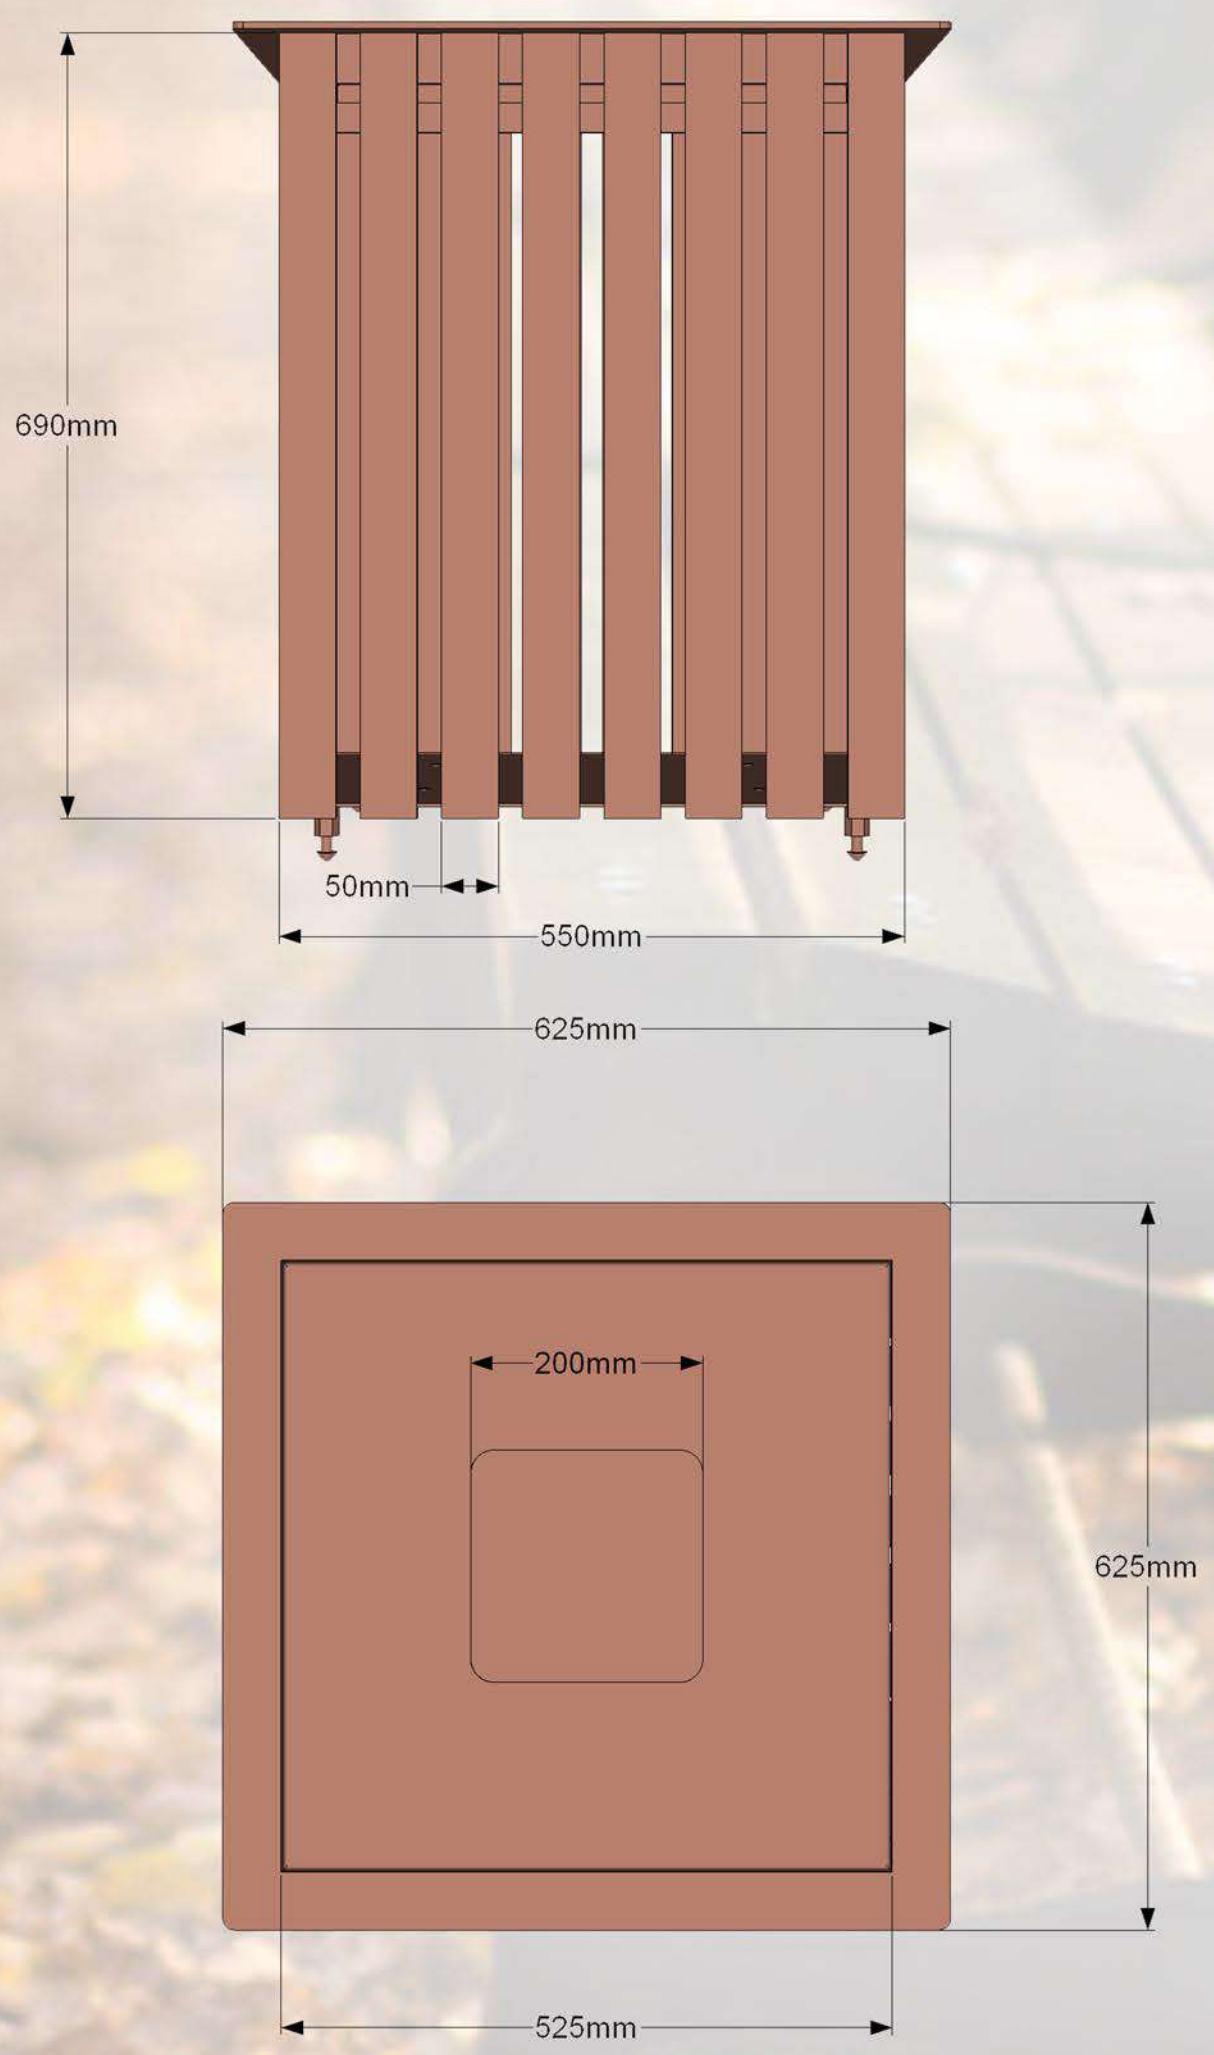

Specifikācija:

Metāls - Auksti cinkots un pulverkrāsots...
● iespējams pasūtīt jeb kuros toņos pēc RAL toņu kataloga...



DĀRZIEM UN PARKIEM