


Soliņš plašam pielietojumam. Stabils un ērts. Metāl karkas cinkots un pulverkrāsots. To ir paredzēts novietot tādās atpūtas vietās kā: bērnu laukumos, pagalmos, parkos, u.c.

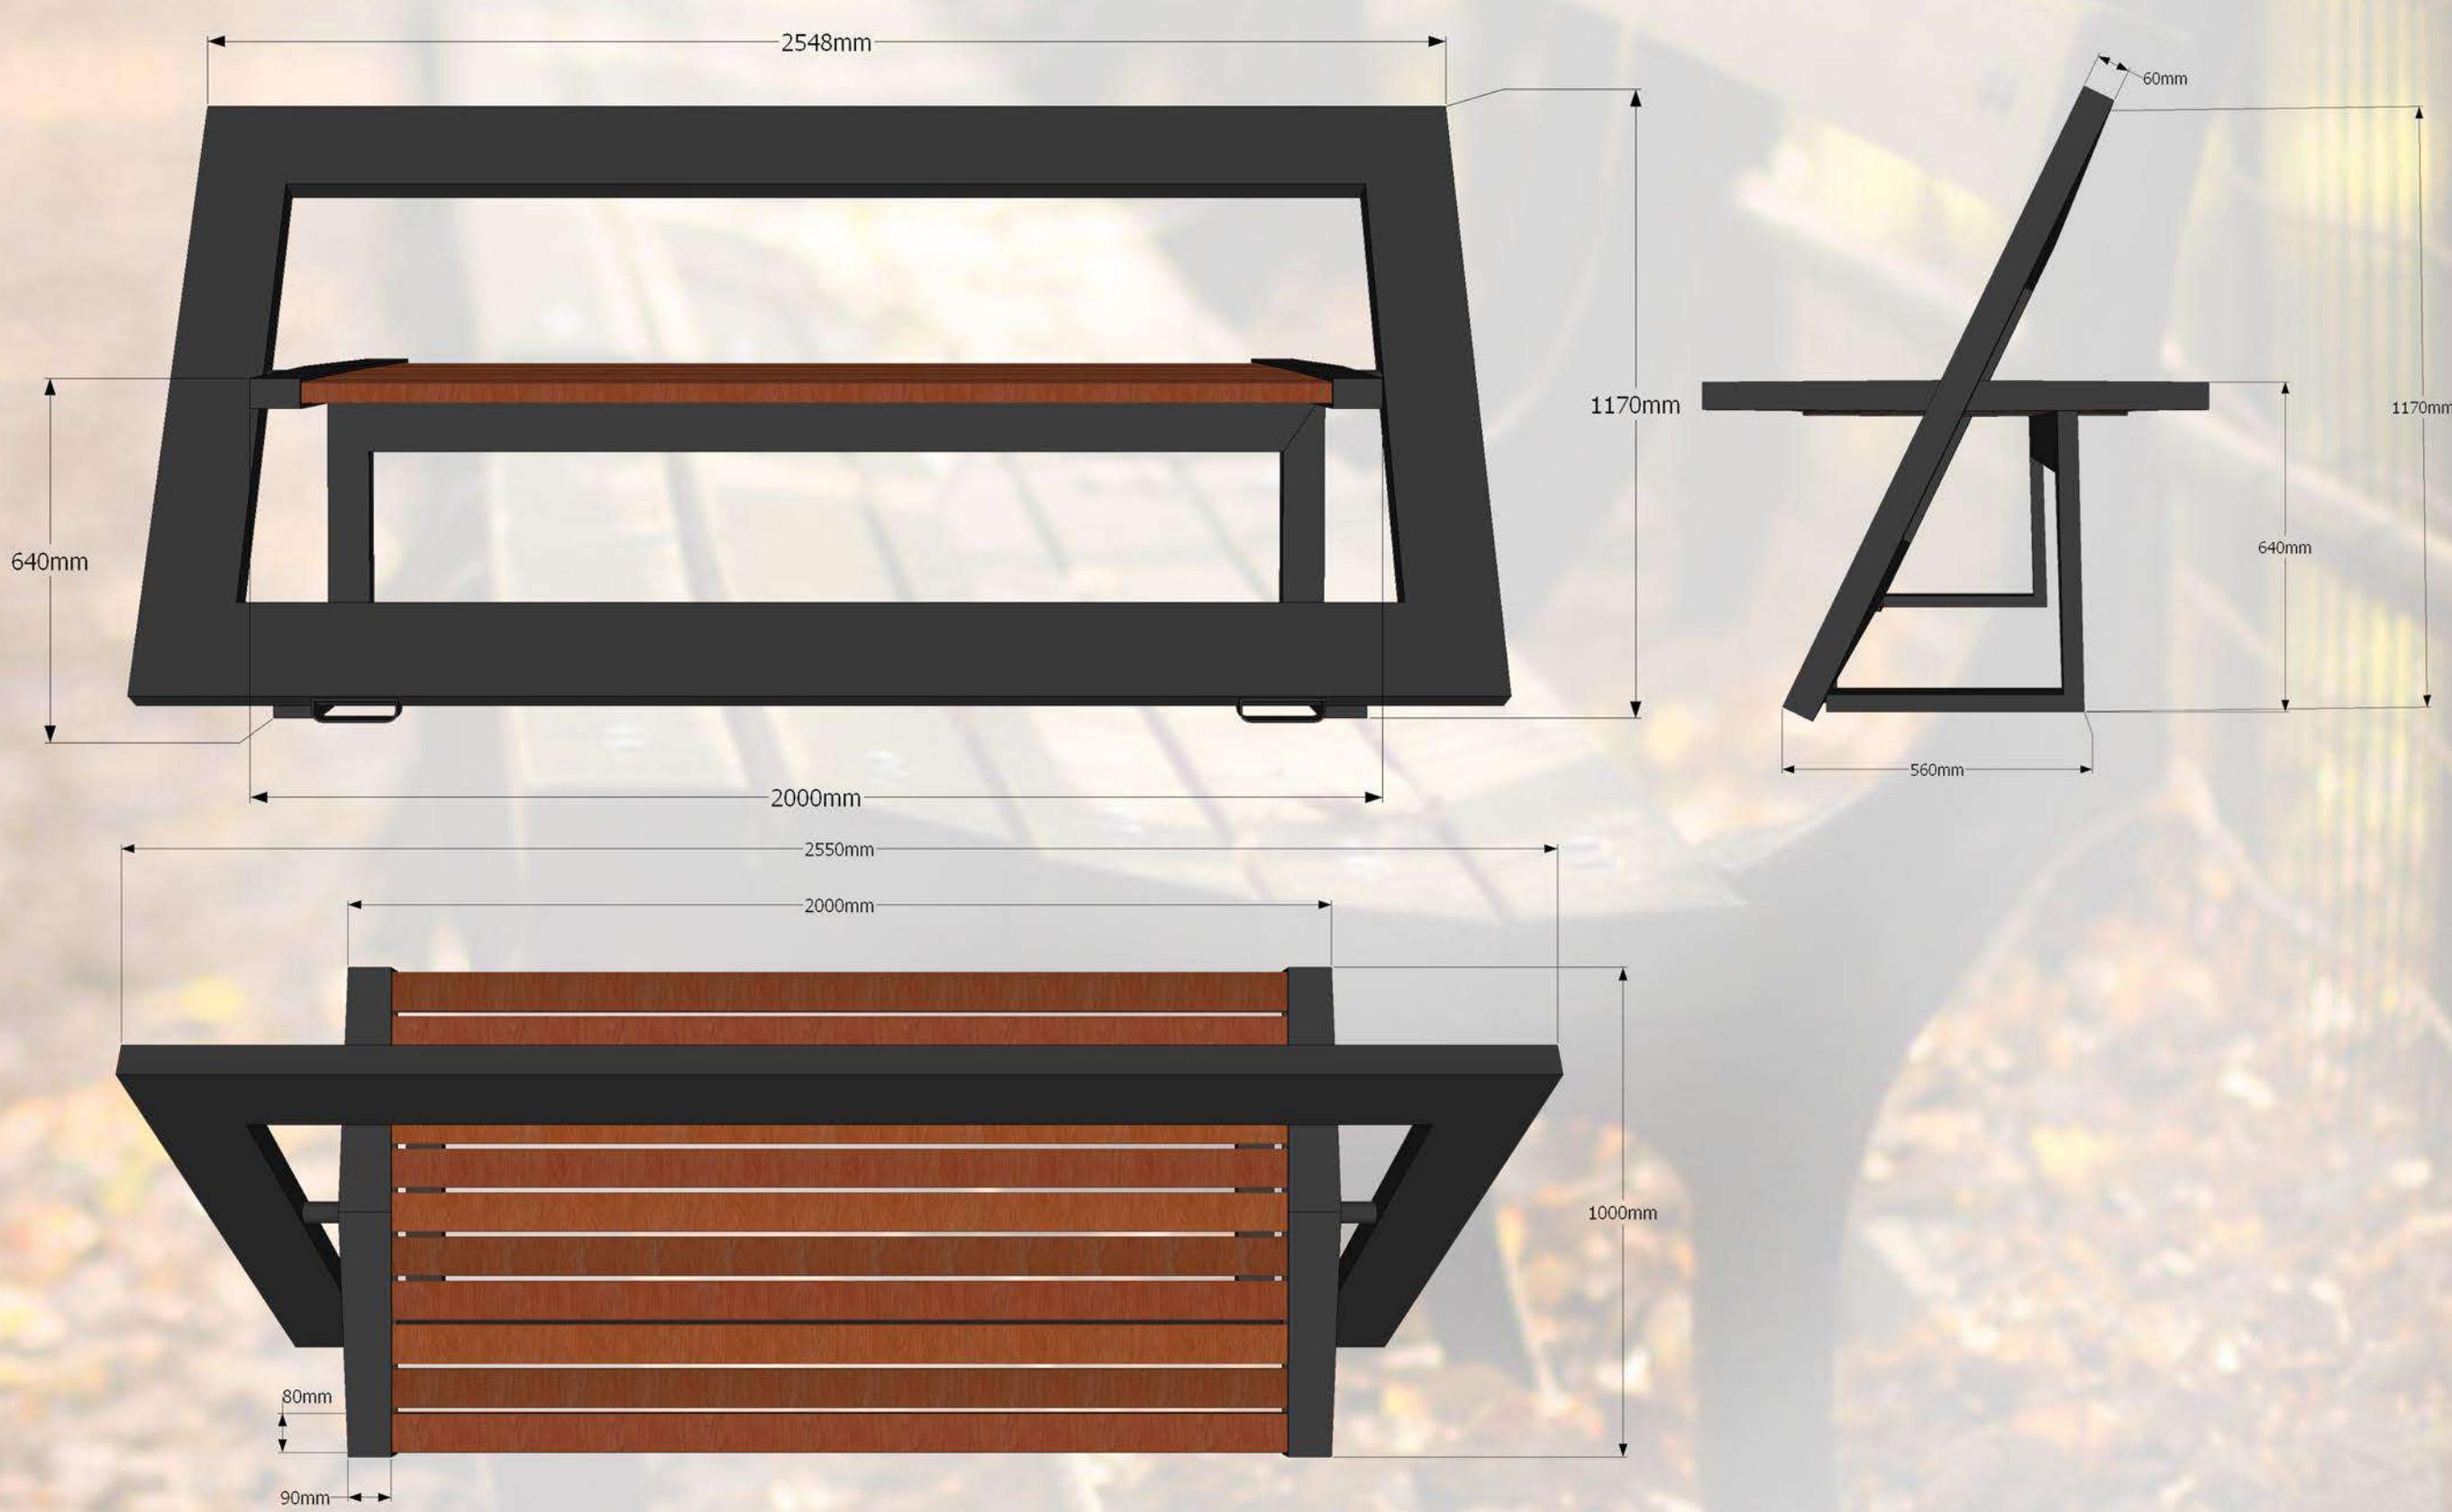

Specifikācija:

Metāls - scinkots un pulverkrāsots...

- iespējams pasūtīt metāla karkasu krāsotu jeb kurā tonī pēc RAL tonu kataloga...
- iespējams pasūtīt metāla karkasu tikai cinkotu...

Koks - sausi koka dēļi, kas piesūcināti ar tonētu koksnes aizsardzības līdzekli...

- iespējams krāsot ar Villa Akva kokam paredzētu krāsu...
- iespējams apstrādāt ar Remmers HK lasūru...