
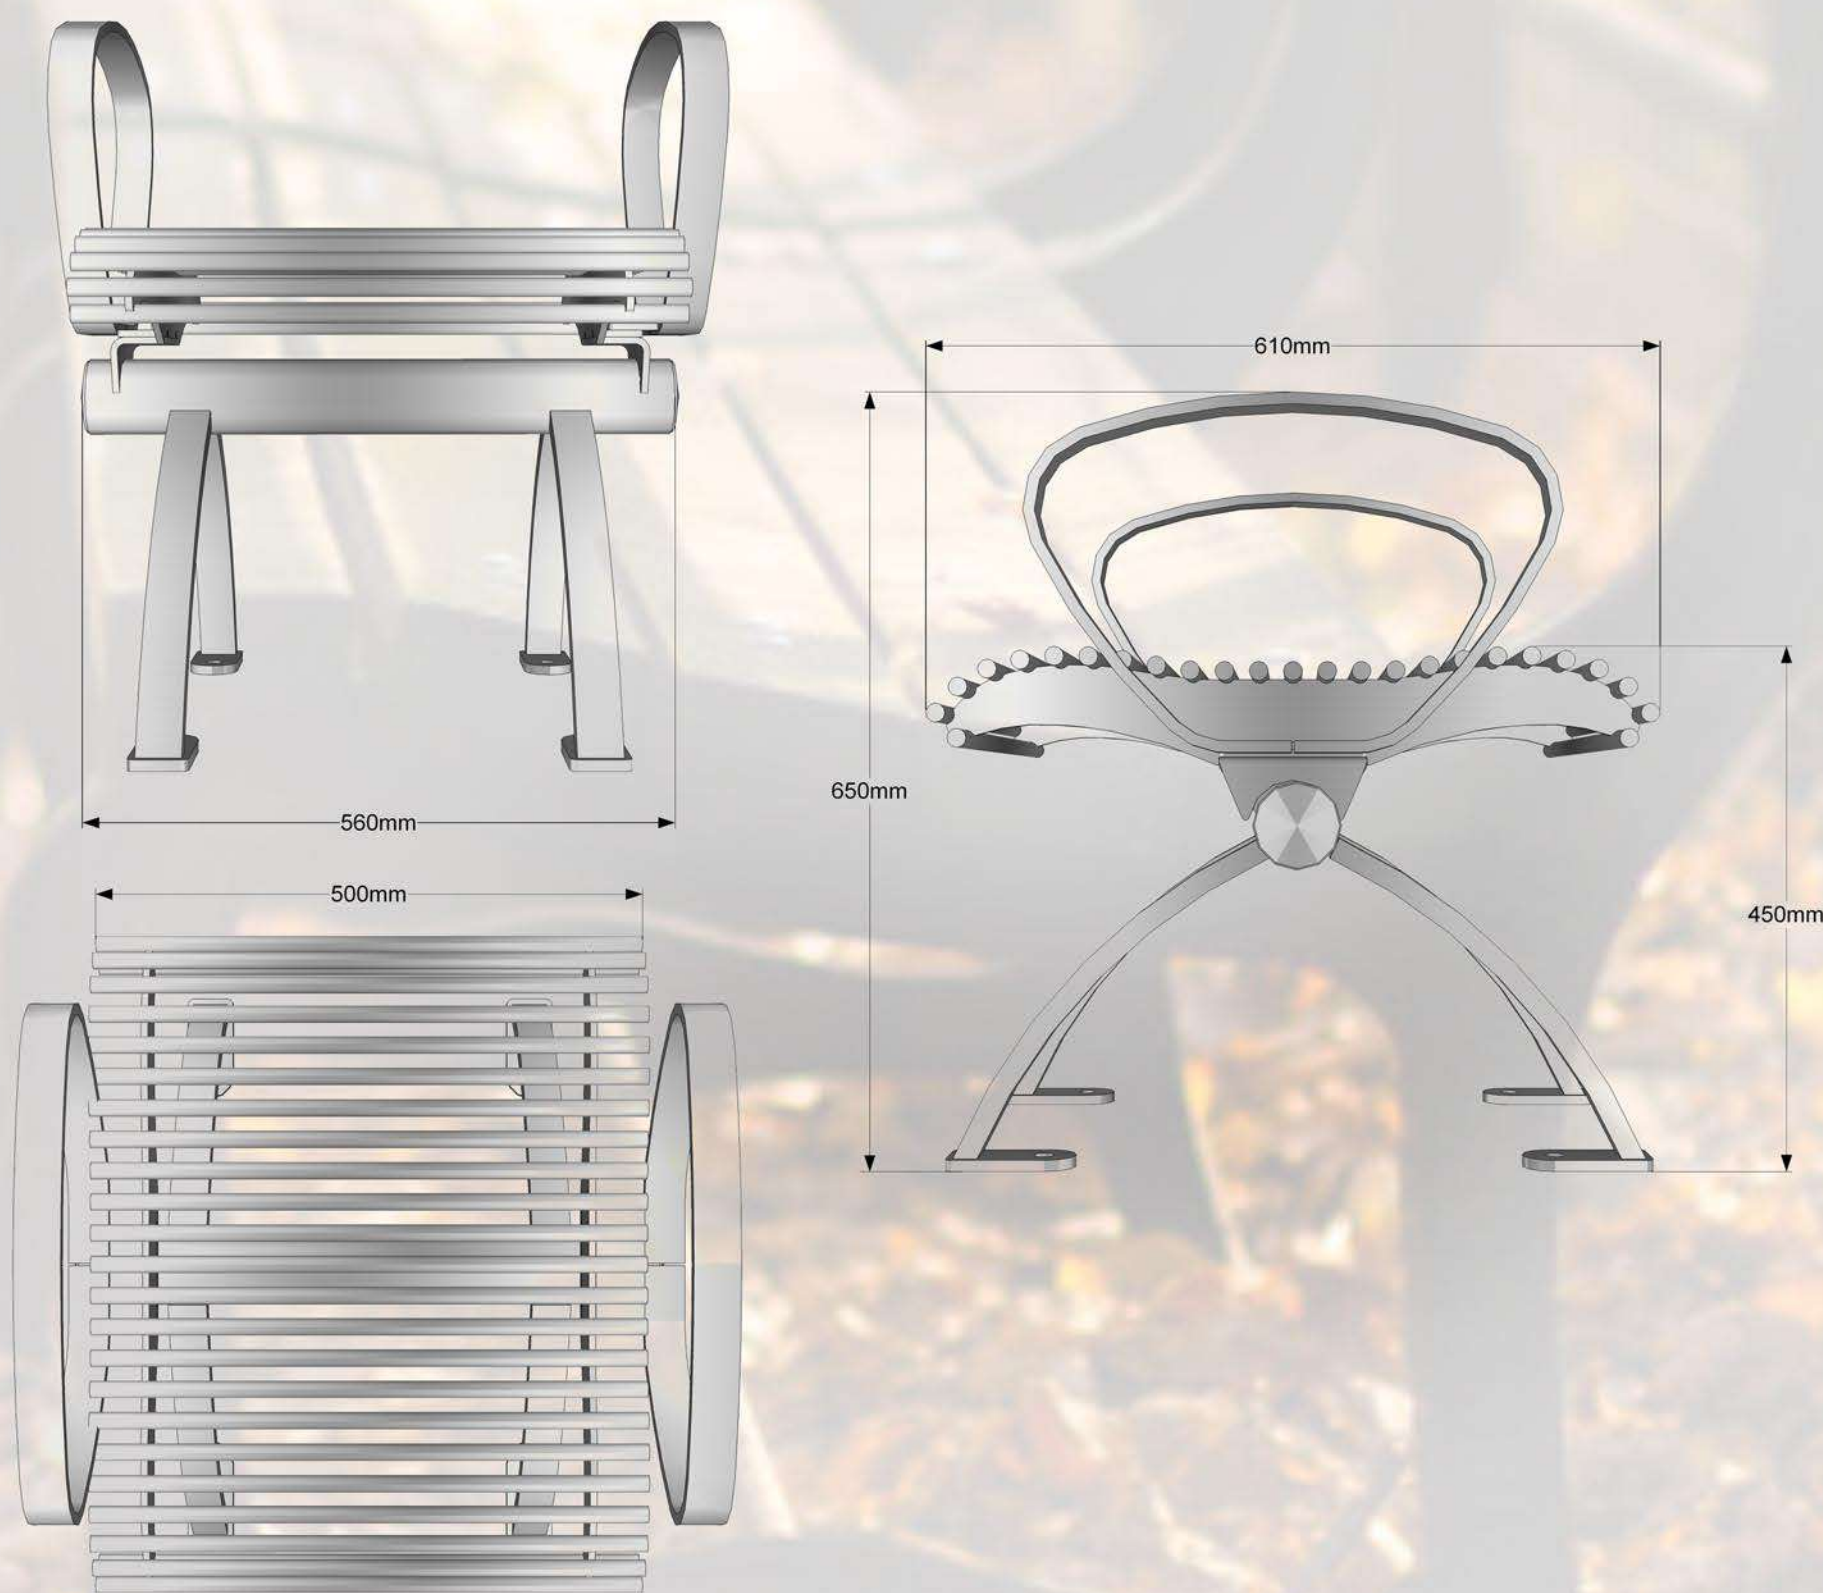


Moduļu tipa soli ir komplektējami visādos garumos, atkarībā no sēdvietu skaita. Šādus solus parasti novieto tādās atpūtas vietās kā: parki, stadioni, estrādes, atpūtas vietas, u.c. Šādi soli ir pasargāti no vandālisma un ir mūžīgi, jo visas metāliskās detaļas ir izgatavotas no bieza tērauda un ir auksti cinkotas, pulver krāsotas.

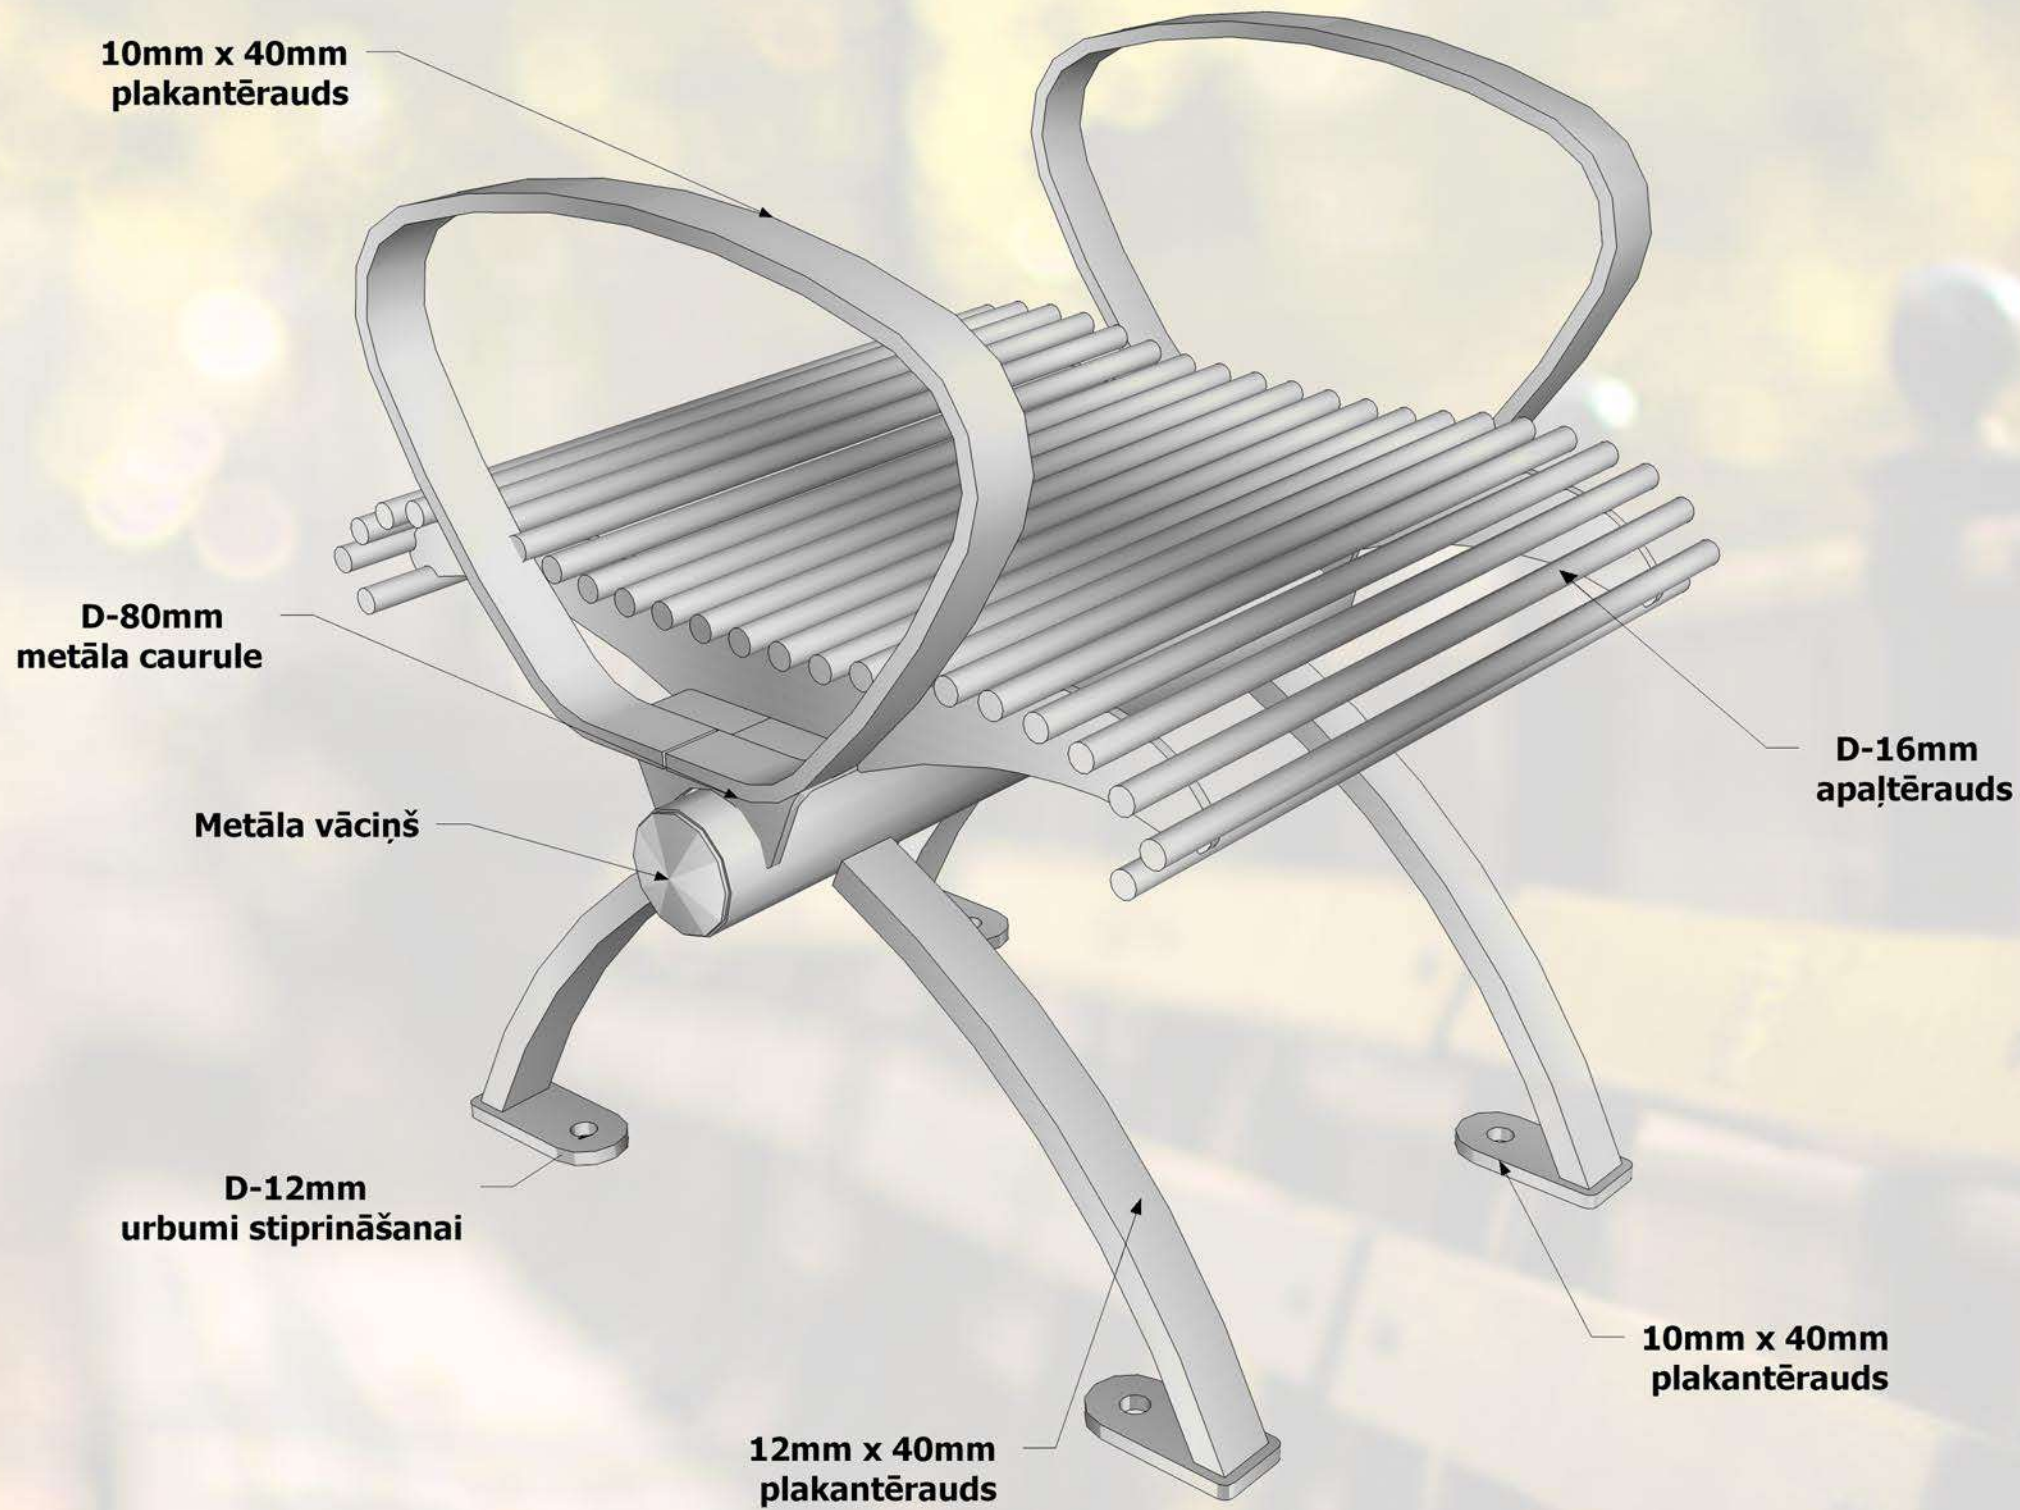



Specifikācija:

Metāls - cinkots un pulverkrāsots...

• iespējams pasūtīt metāla daļas krāsotas jeb kurā tonī pēc RAL toņu kataloga...



Moduļu tipa soli ir komplektējami visādos garumos, atkarībā no sēdvietu skaita. Šādus solus parasti novieto tādās atpūtas vietās kā: parki, stadioni, estrādes, atpūtas vietas, u.c. Šādi soli ir pasargāti no vandālisma un ir mūžīgi, jo visas metāliskās detaļas ir izgatavotas no bieza tērauda un ir auksti cinkotas, pulver krāsotas.

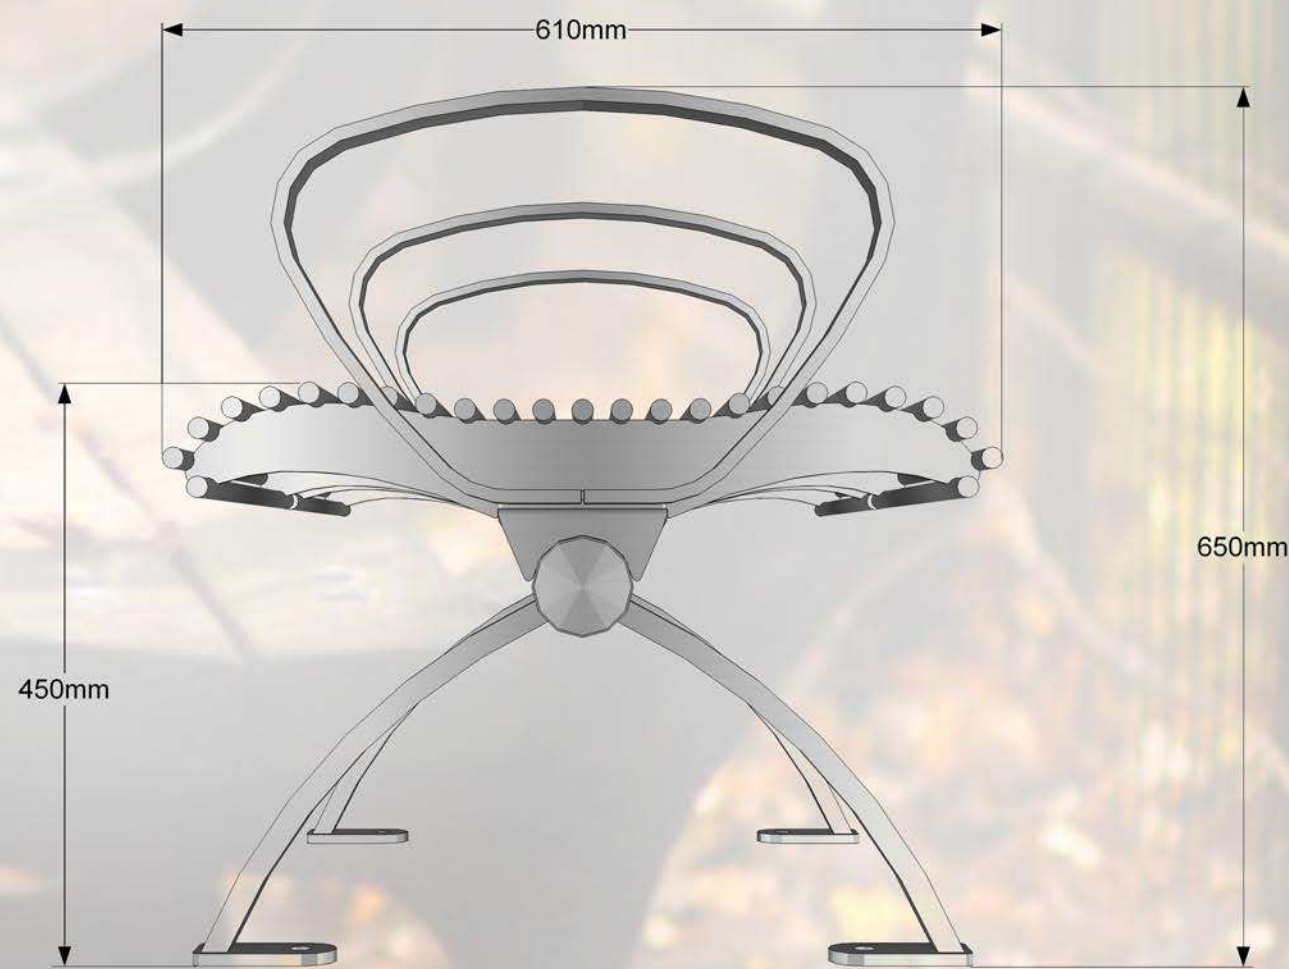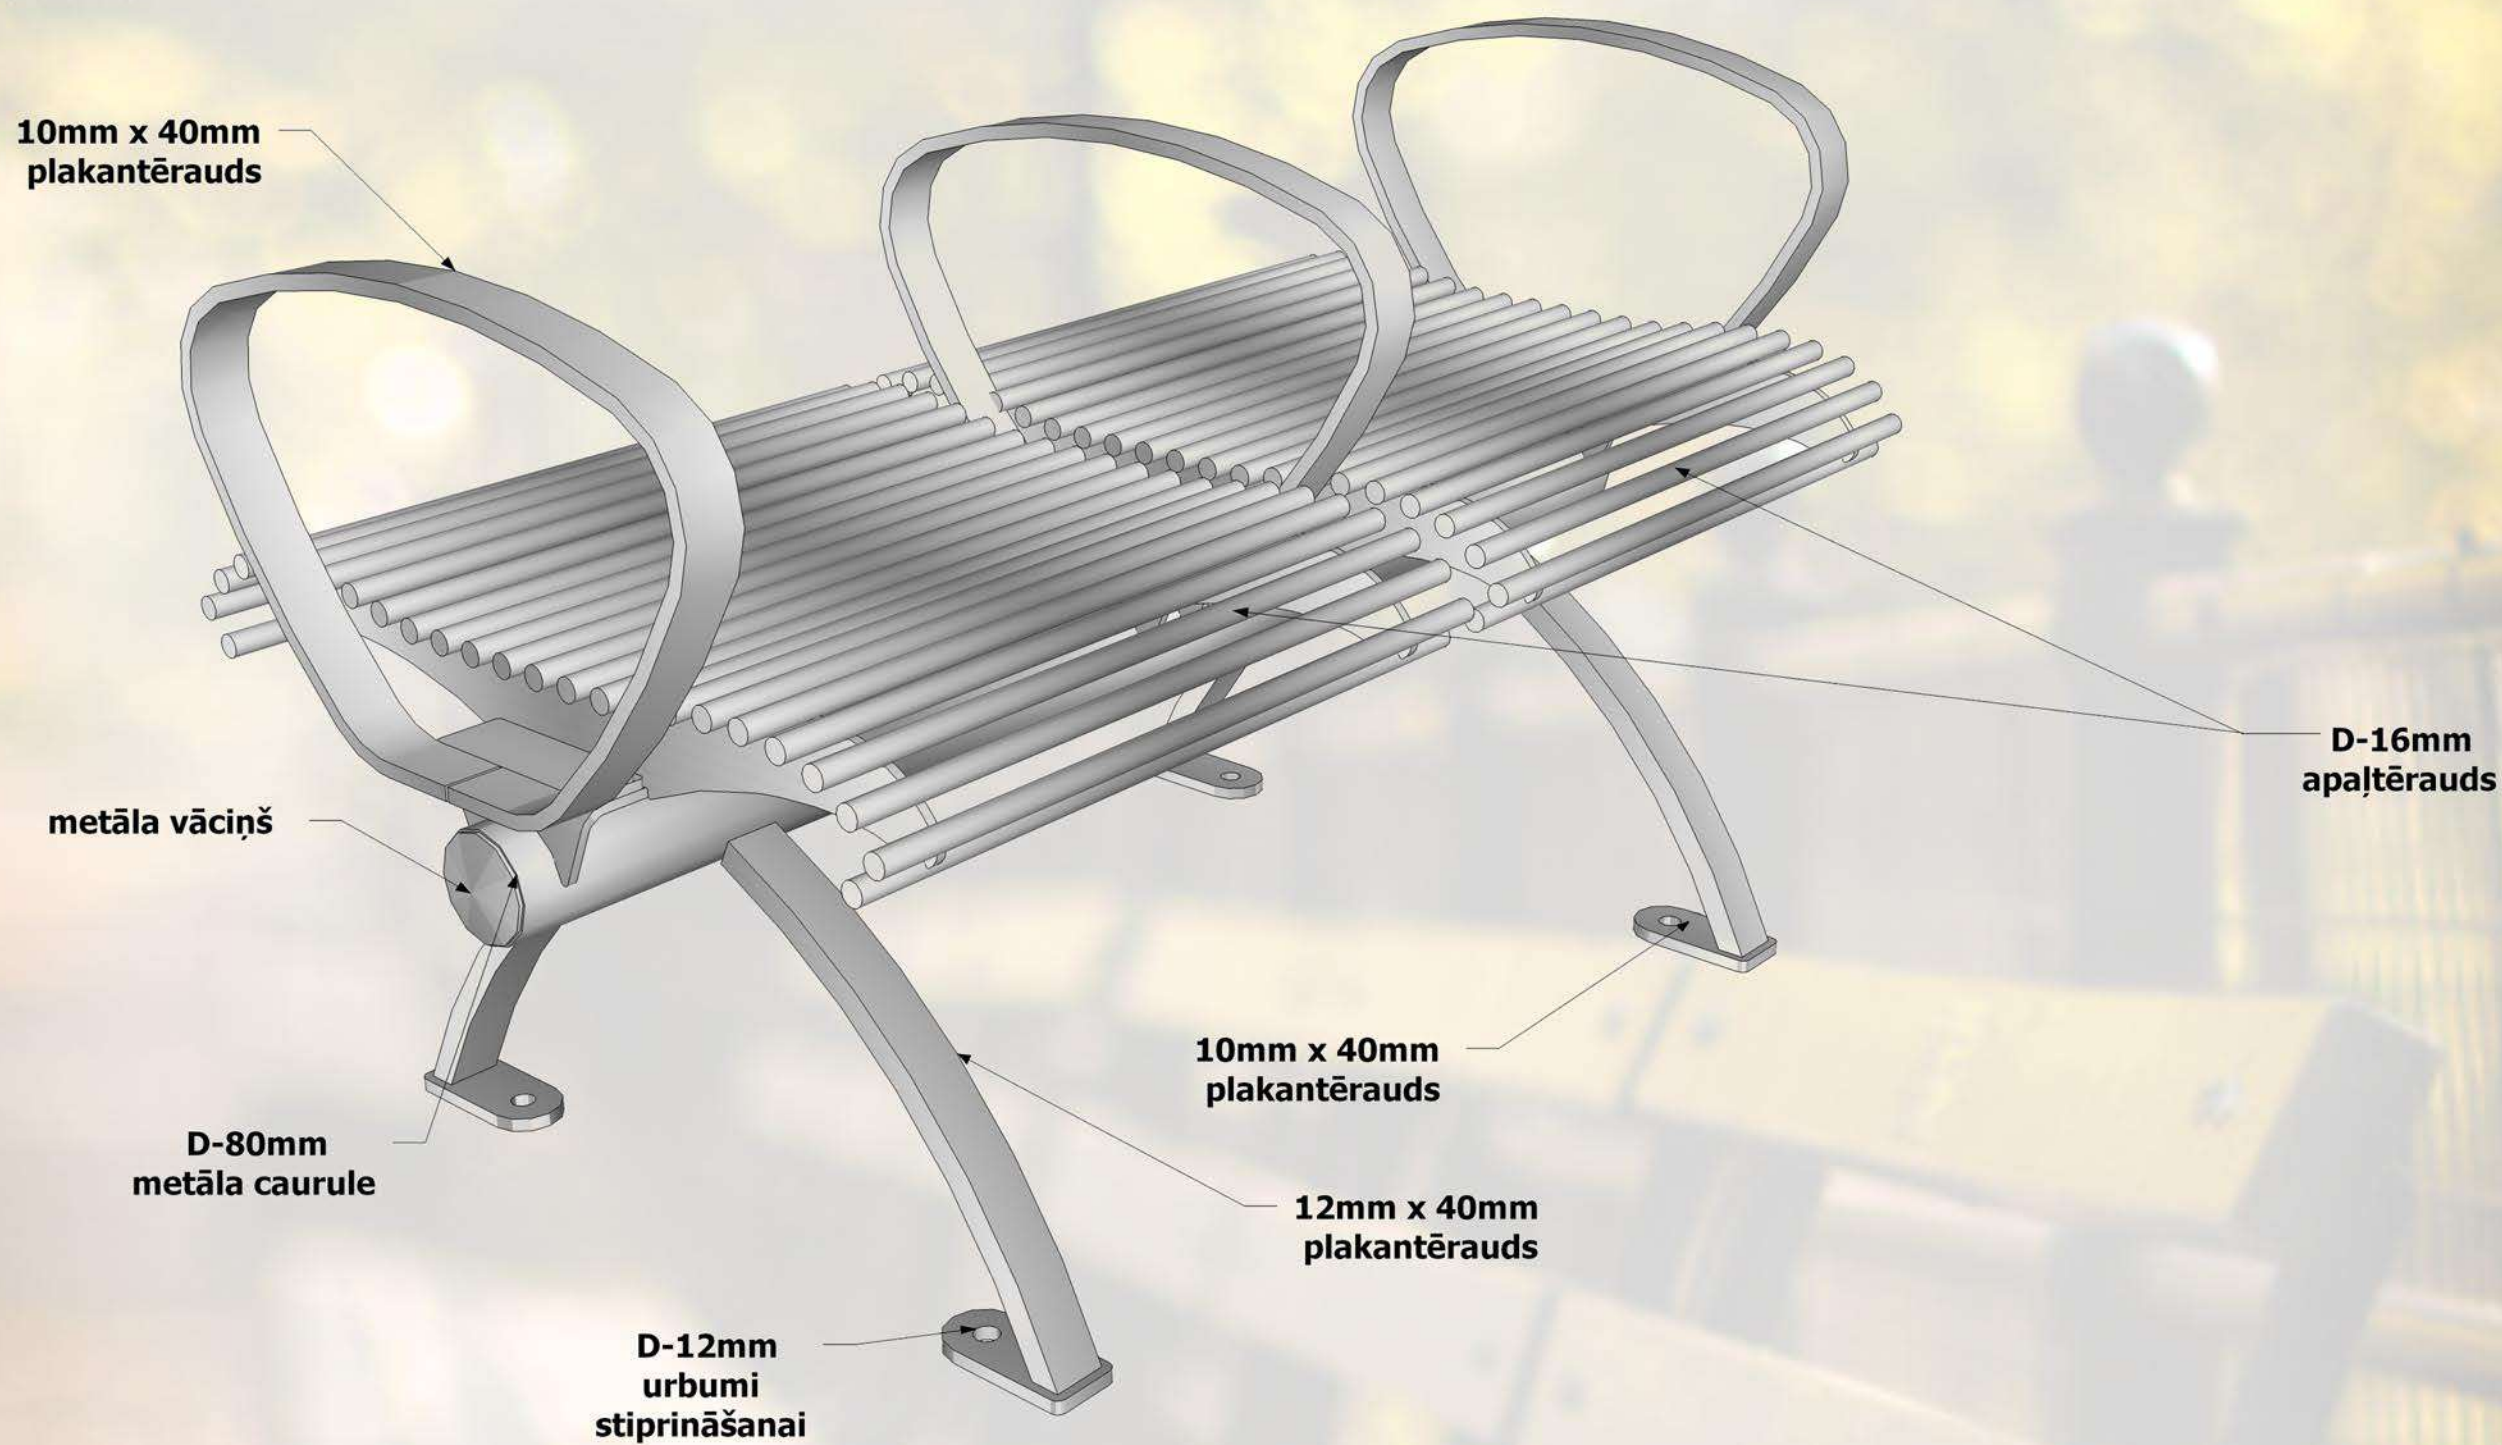




Specifikācija:

Metāls - cinkots un pulverkrāsots...

• iespējams pasūtīt metāla daļas krāsotas jeb kurā tonī pēc RAL toņu kataloga...



Moduļu tipa soli ir komplektējami visādos garumos, atkarībā no sēdvietu skaita. Šādus solus parasti novieto tādās atpūtas vietās kā: parki, stadioni, estrādes, atpūtas vietas, u.c. Šādi soli ir pasargāti no vandālisma un ir mūžīgi, jo visas metāliskās detaļas ir izgatavotas no bieza tērauda un ir auksti cinkotas, pulver krāsotas.

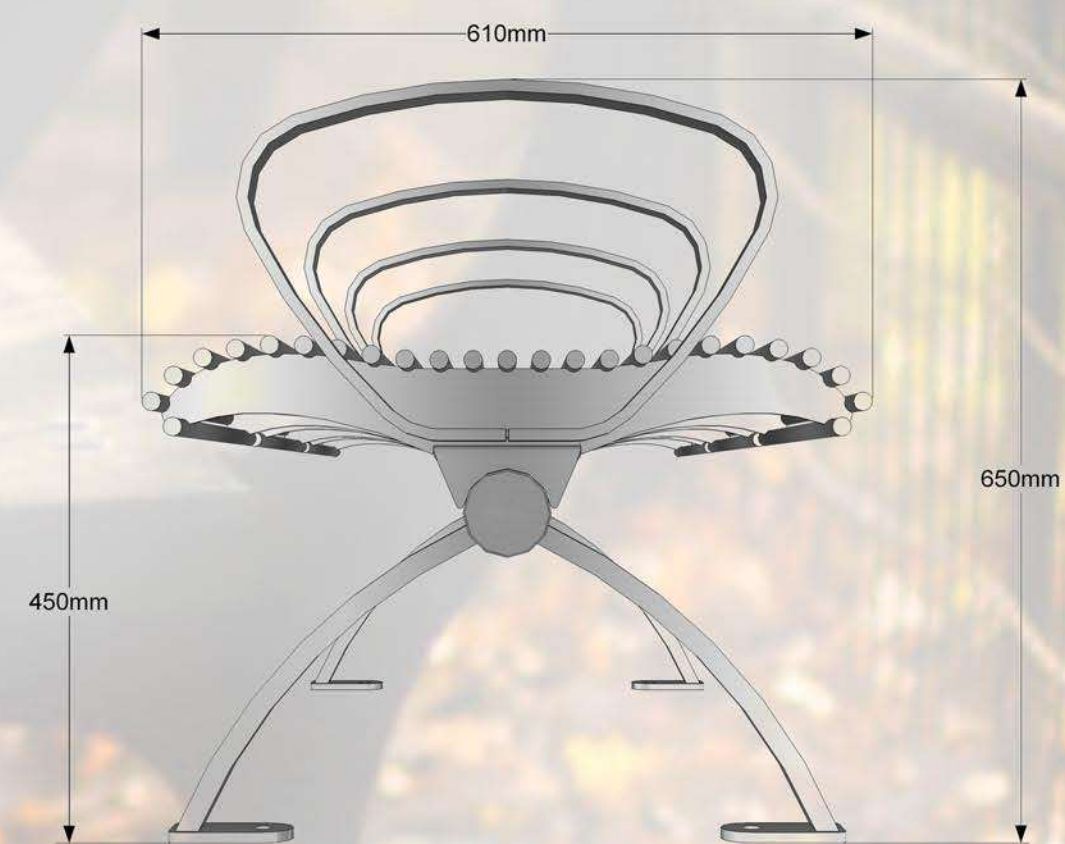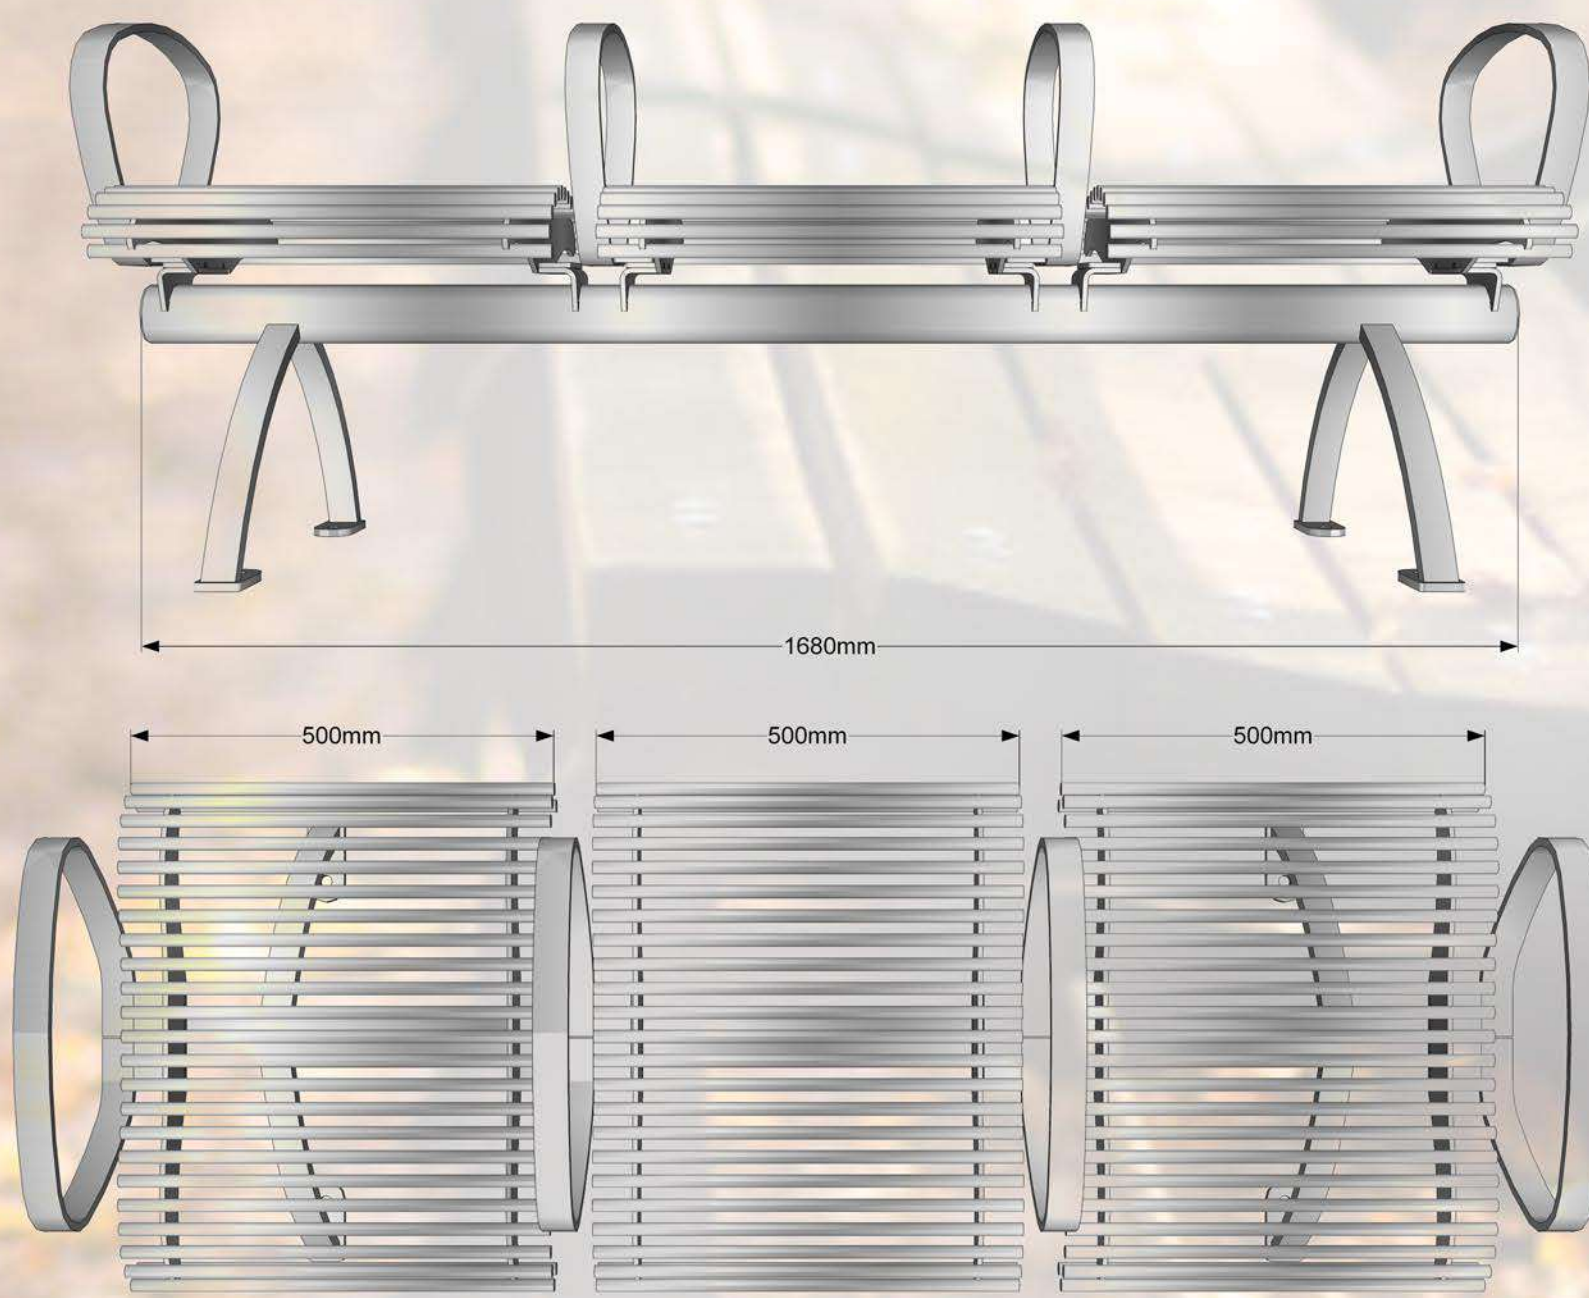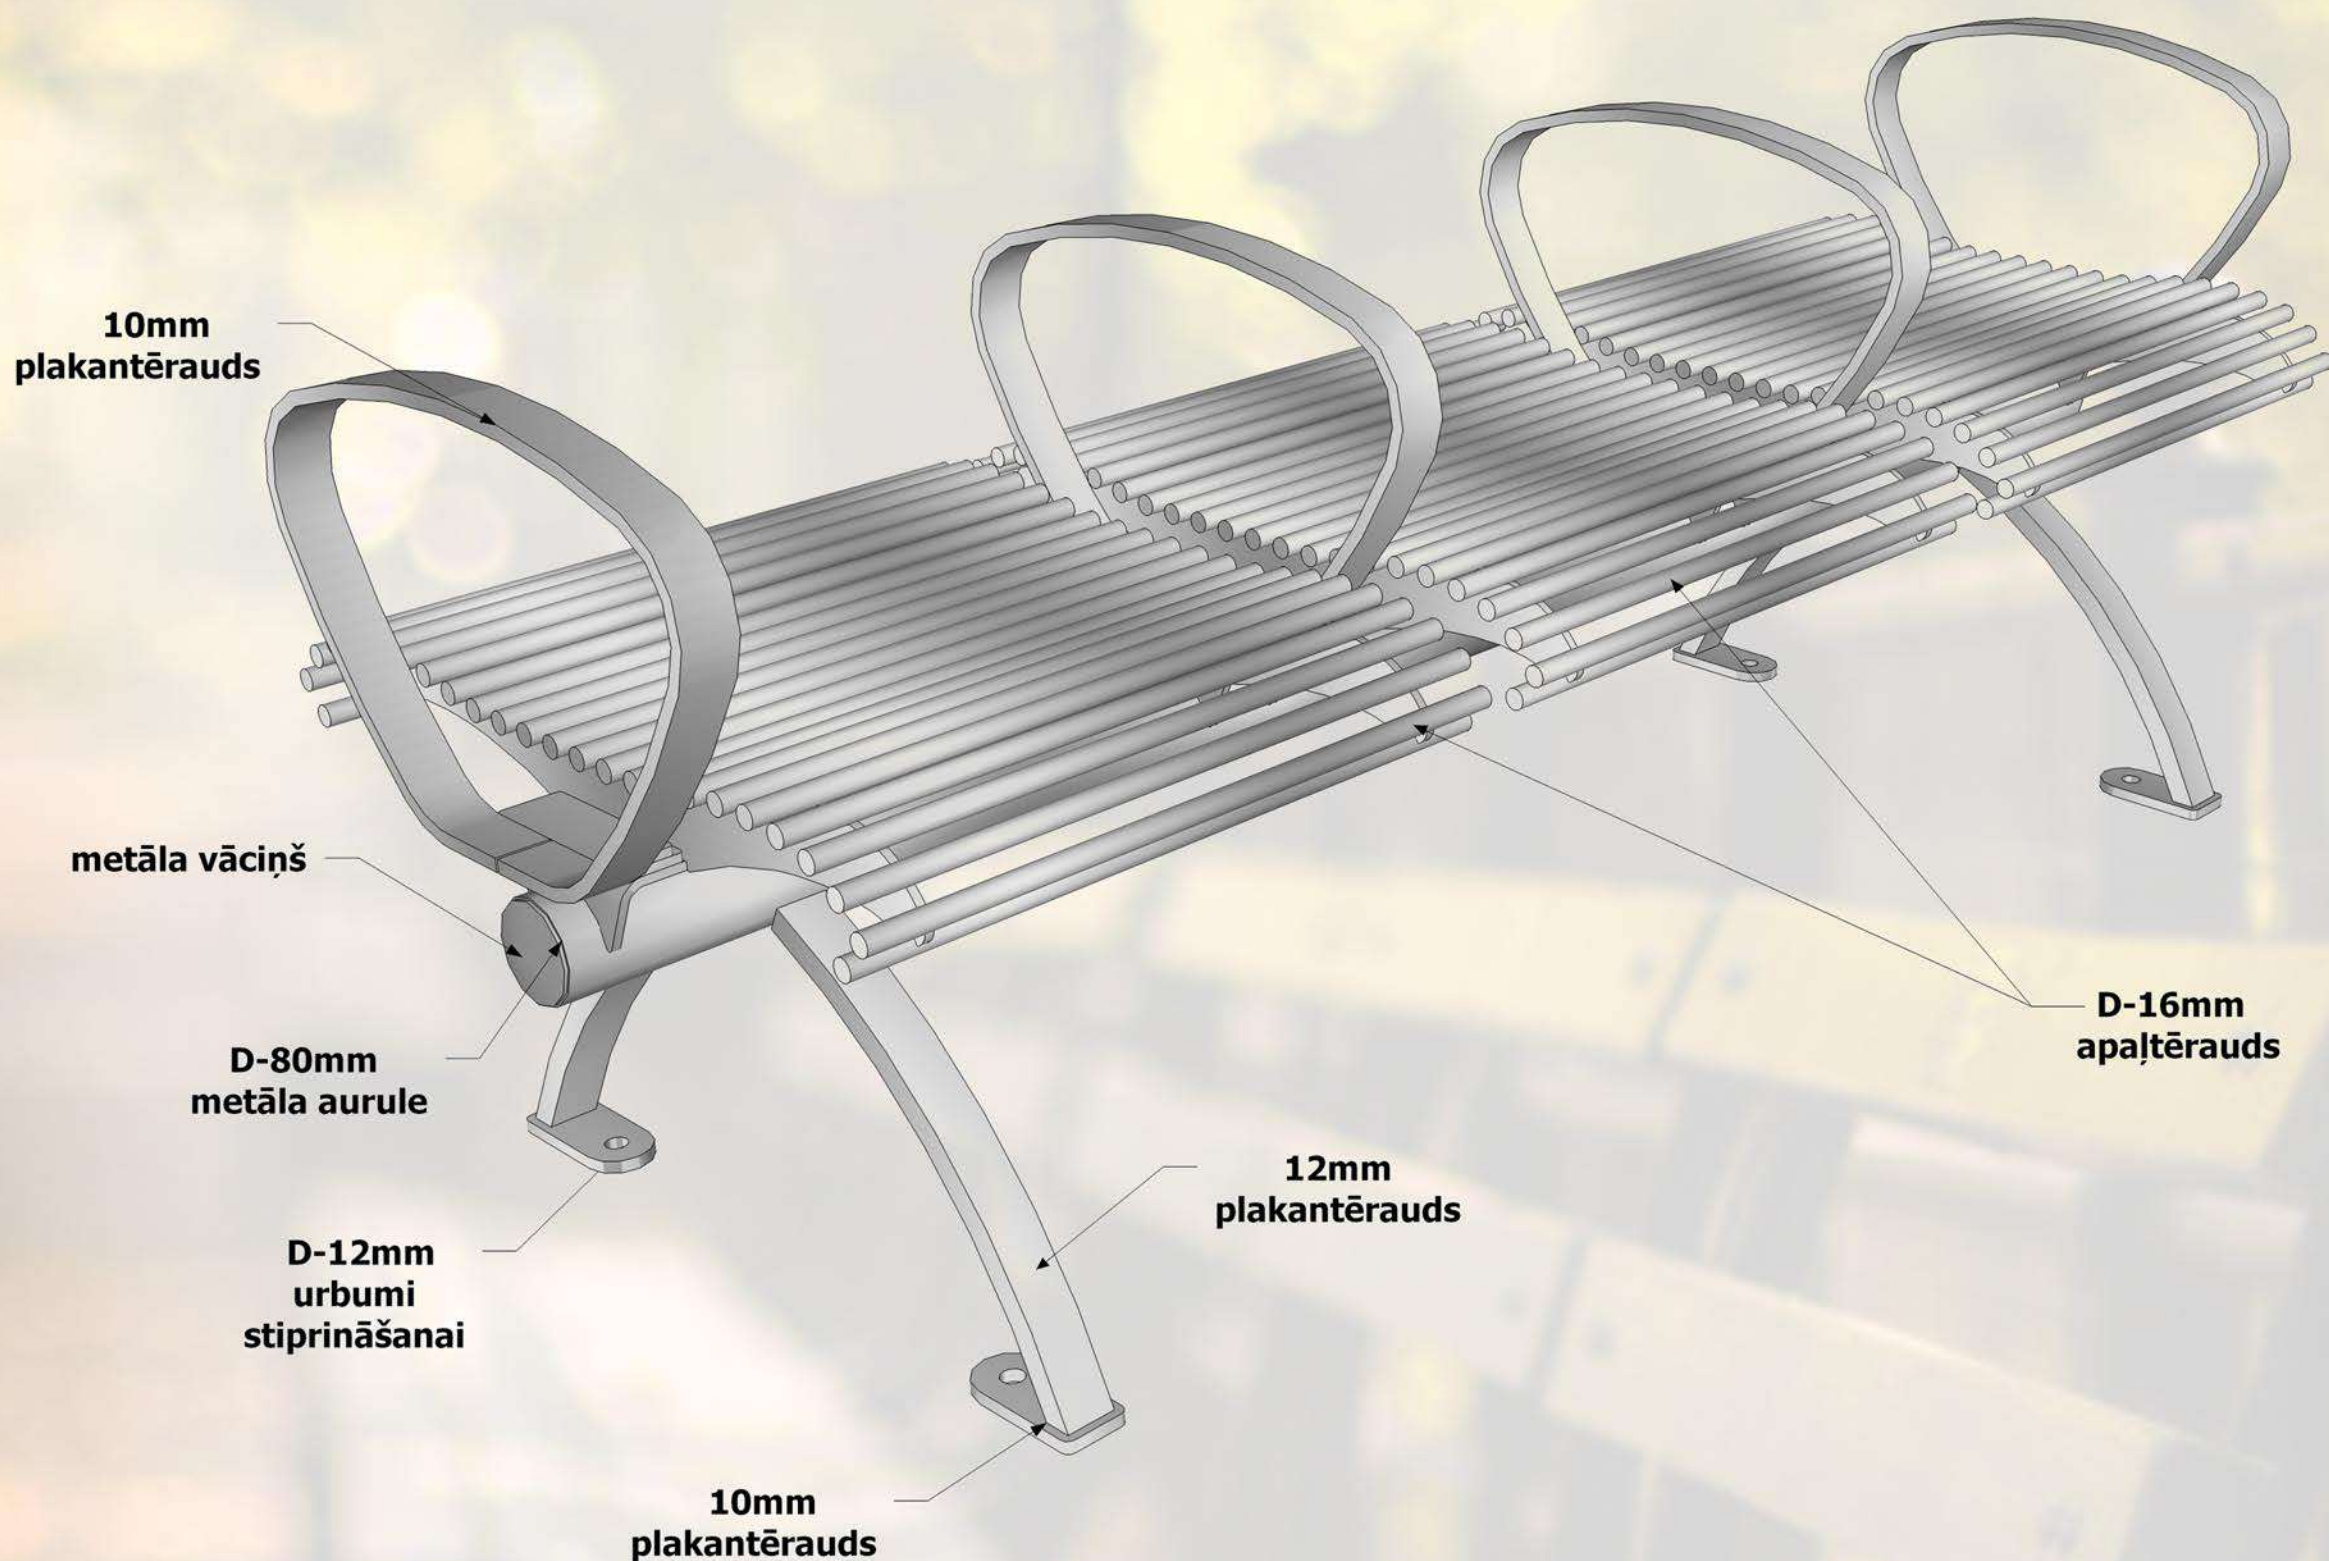



Specifikācija:

Metāls - cinkots un pulverkrāsots...

• iespējams pasūtīt metāla daļas krāsotas jeb kurā tonī pēc RAL toņu kataloga...



Moduļu tipa soli ir komplektējami visādos garumos, atkarībā no sēdvietu skaita. Šādus solus parasti novieto tādās atpūtas vietās kā: parki, stadioni, estrādes, atpūtas vietas, u.c. Šādi soli ir pasargāti no vandālisma un ir mūžīgi, jo visas metāliskās detaļas ir izgatavotas no bieza tērauda un ir auksti cinkotas, pulverkrāsotas.

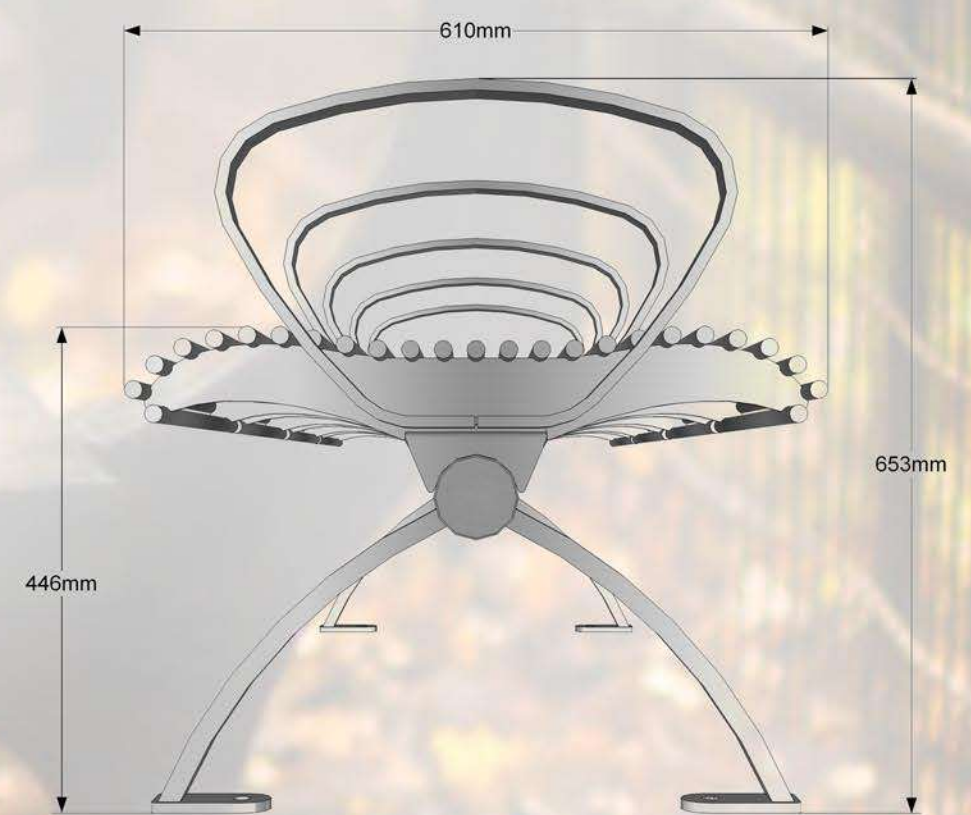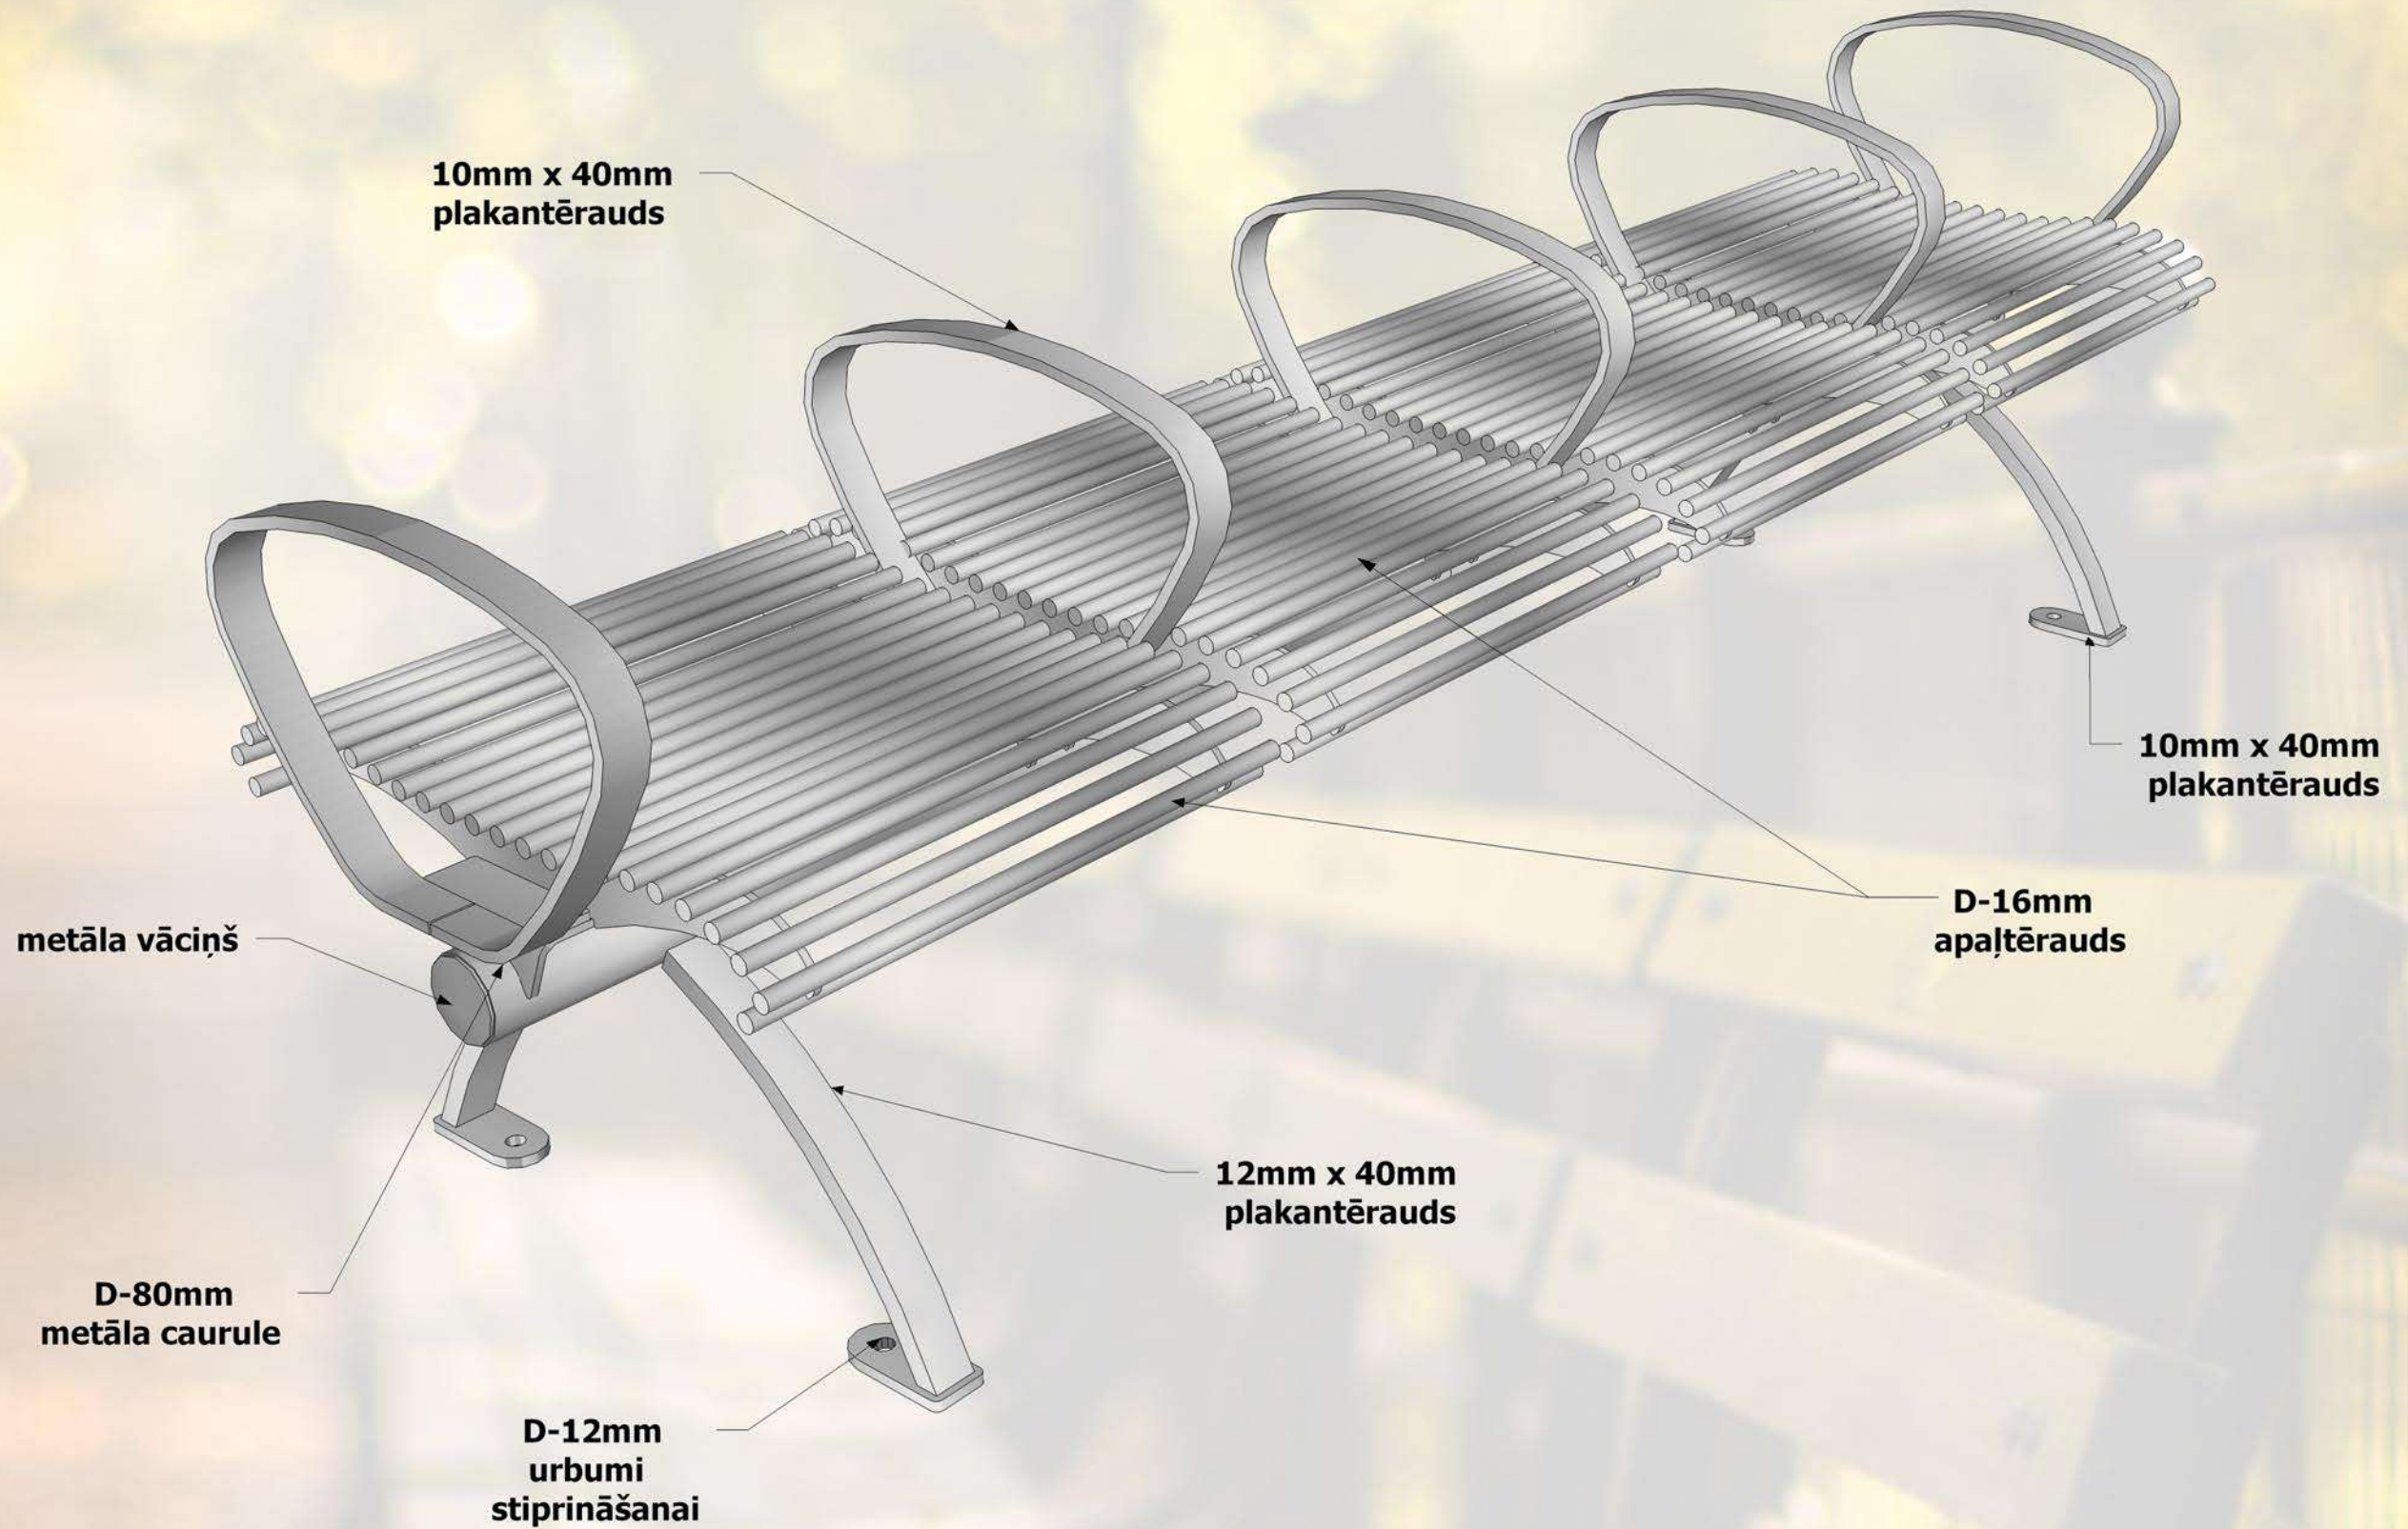

Specifikācija:

Metāls - cinkots un pulverkrāsots...

• iespējams pasūtīt metāla daļas krāsotas jeb kurā tonī pēc RAL toņu kataloga...

