
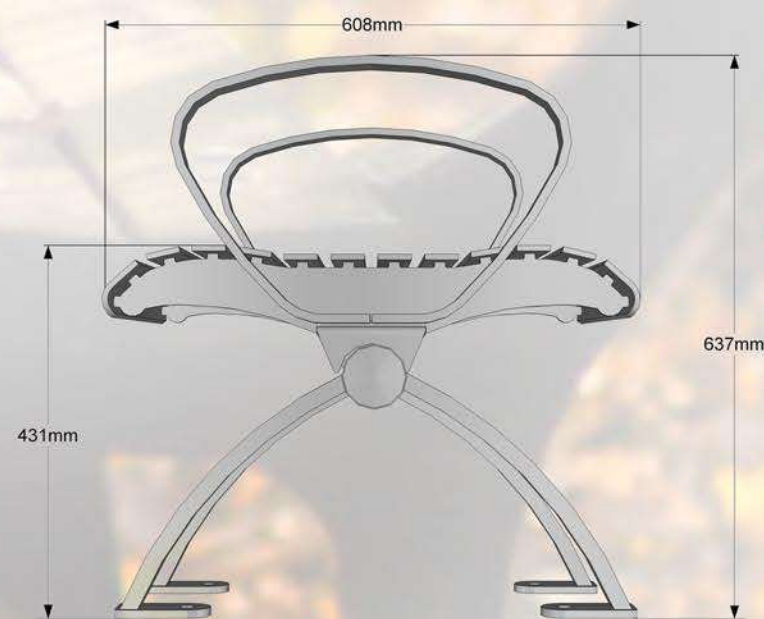


Moduļu tipa soli ir komplektējami visādos garumos, atkarībā no sēdvietu skaita. Šādus solus parasti novieto tādās atpūtas vietās kā: parki, stadioni, estrādes, atpūtas vietas, u.c. Šādi soli ir pasargāti no vandālisma un ir mūžīgi, jo visas metāliskās detaļas ir izgatavotas no bieza tērauda un ir auksti cinkotas, pulver krāsotas.

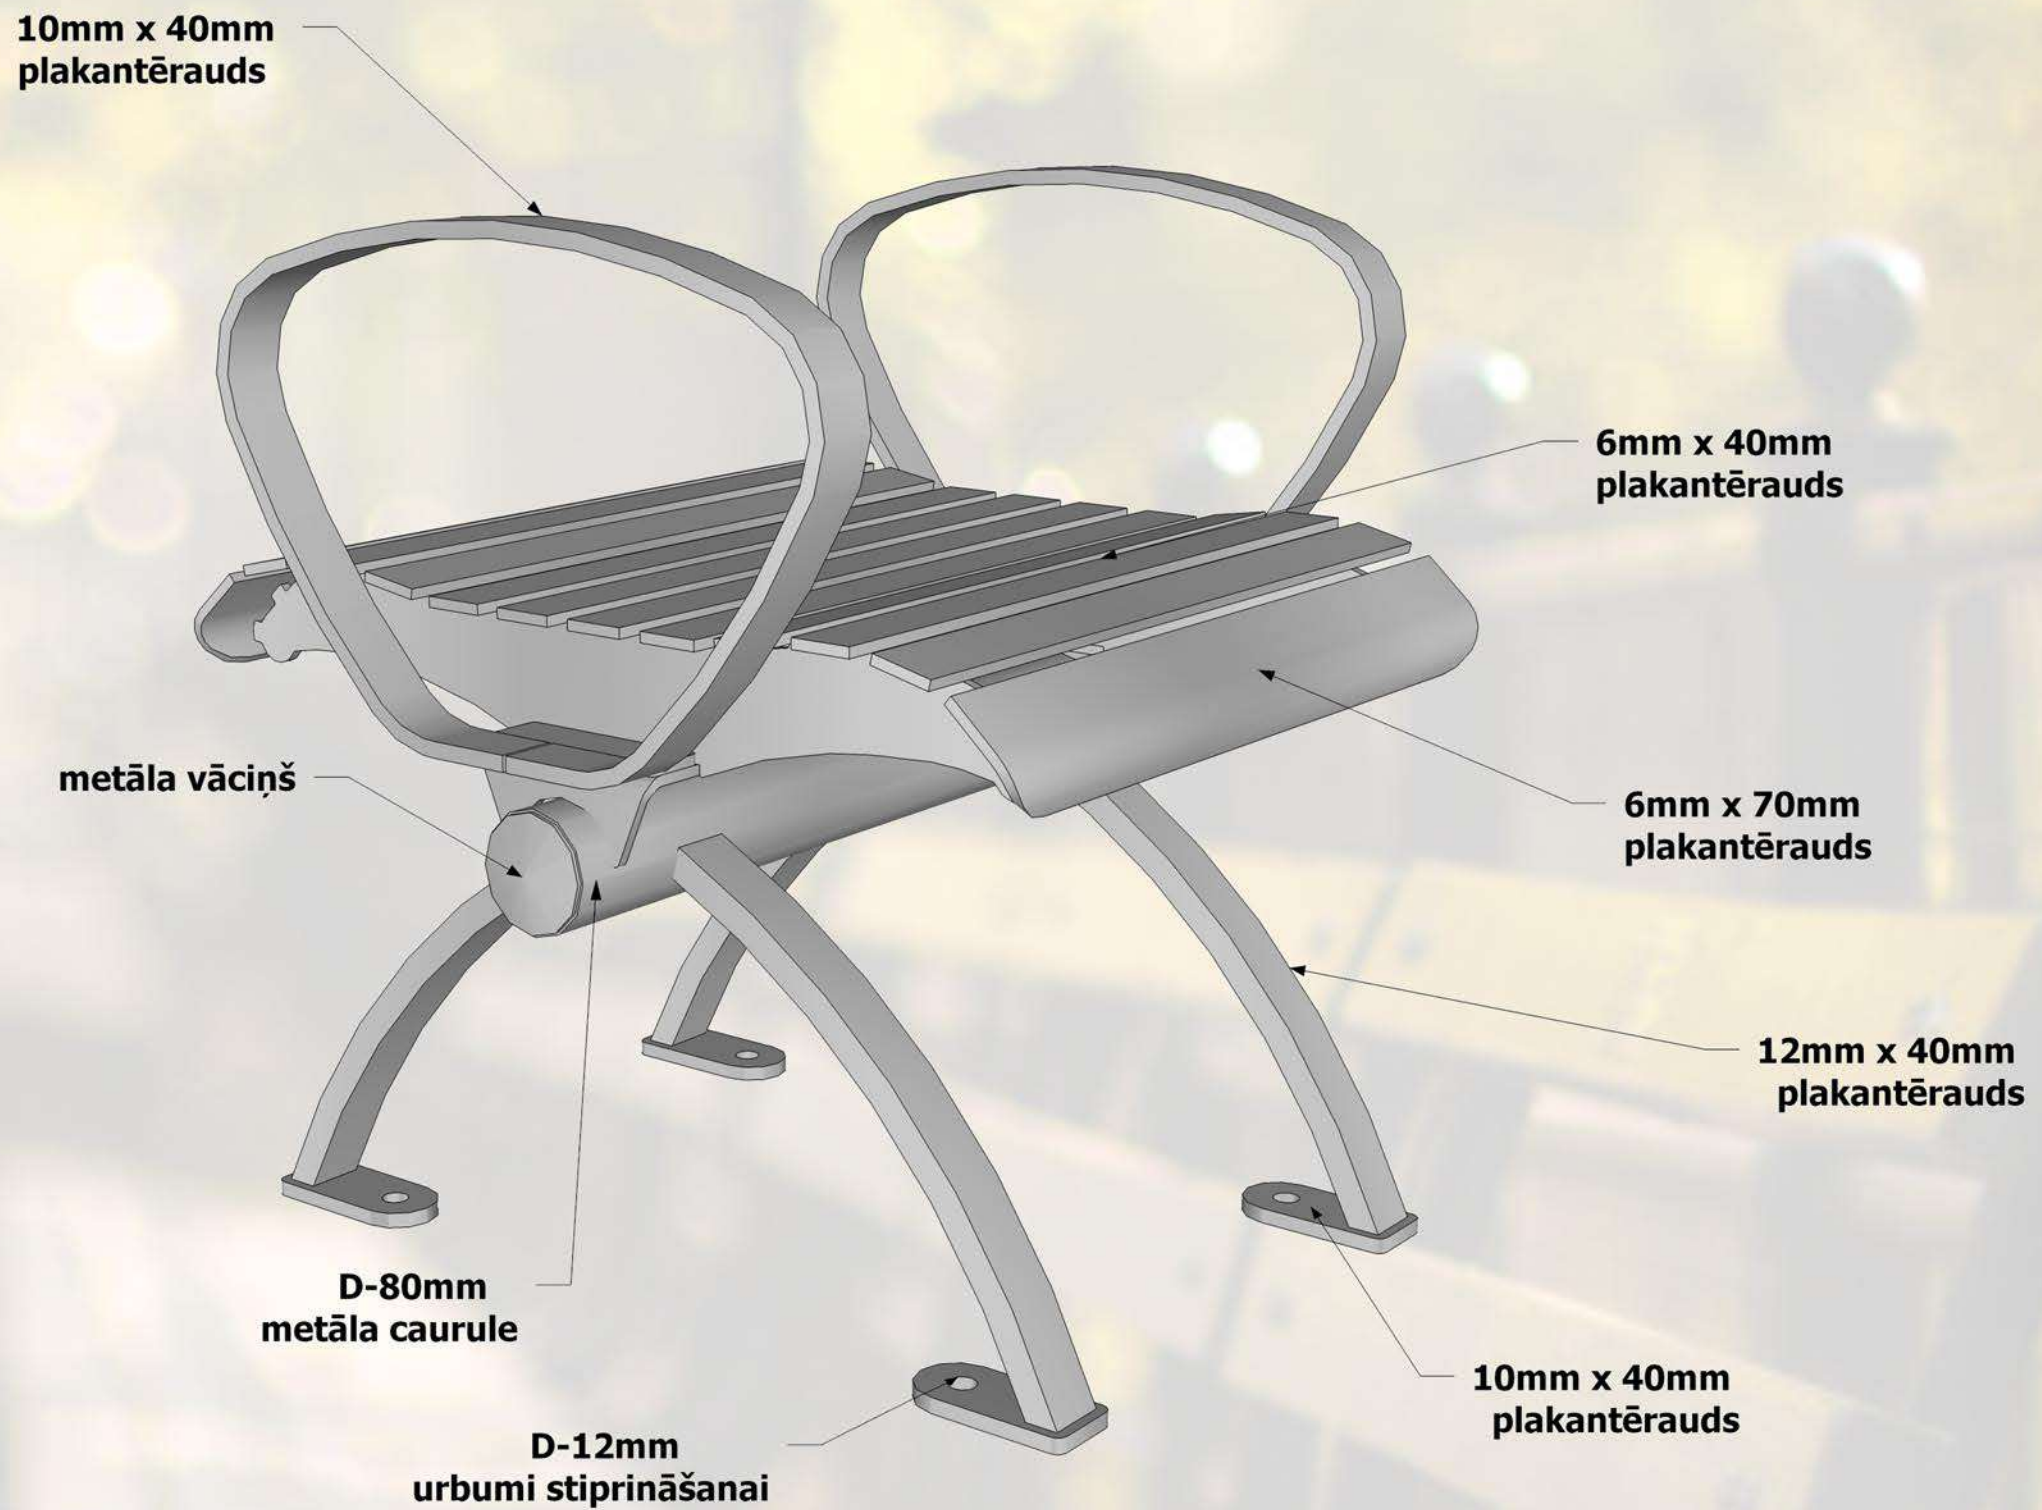

Specifikācija:

Metāls - cinkots un pulverkrāsots...

• iespējams pasūtīt metāla daļas krāsotas jeb kurā tonī pēc RAL toņu kataloga...



Moduļu tipa soli ir komplektējami visādos garumos, atkarībā no sēdvietu skaita. Šādus solus parasti novieto tādās atpūtas vietās kā: parki, stadioni, estrādes, atpūtas vietas, u.c. Šādi soli ir pasargāti no vandālisma un ir mūžīgi, jo visas metāliskās detaļas ir izgatavotas no bieza tērauda un ir auksti cinkotas, pulver krāsotas.

10mm x 40mm
plakantērauds

6mm x 40mm
plakantērauds

metāla vāciņš


6mm x 70mm
plakantērauds

D-80mm
metāla caurule

10mm x 40mm
plakantērauds

12mm x 40mm
plakantērauds

D-12mm
urbumi stiprināšanai

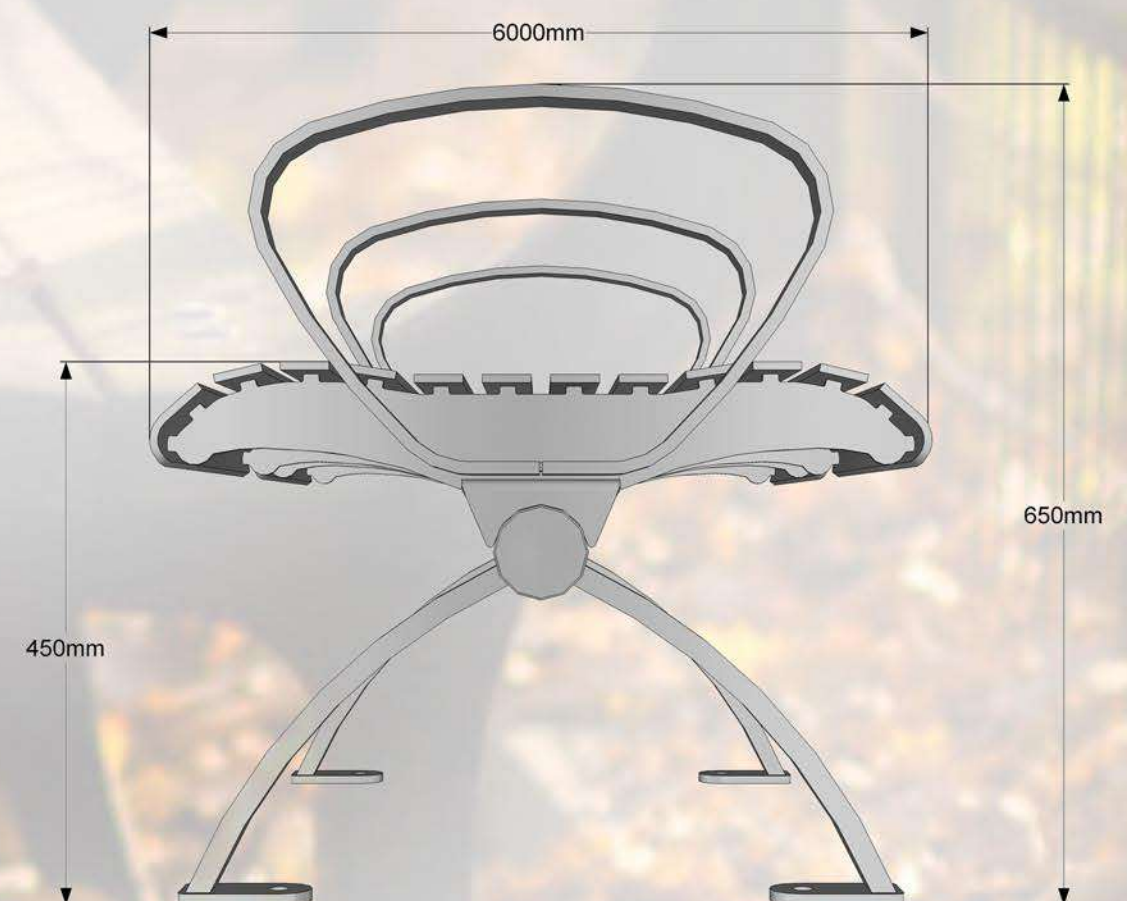

Specifikācija:

Metāls - cinkots un pulverkrāsots...

• iespējams pasūtīt metāla daļas krāsotas jeb kurā tonī pēc RAL toņu kataloga...

**RGR
plus**



DĀRZIEM UN PARKIEM

Moduļu tipa soli ir komplektējami visādos garumos, atkarībā no sēdvietu skaita. Šādus solus parasti novieto tādās atpūtas vietās kā: parki, stadioni, estrādes, atpūtas vietas, u.c. Šādi soli ir pasargāti no vandālisma un ir mūžīgi, jo visas metāliskās detaļas ir izgatavotas no bieza tērauda un ir auksti cinkotas, pulverkrāsotas.

10mm x 40mm
plakantērauds

metāla vāciņš

D-80mm
metāla caurule



D-12mm
urbmi stiprināšanai

6mm x 40mm
plakantērauds

6mm x 70mm
plakantērauds

10mm x 40mm
plakantērauds

12mm x 40mm
plakantērauds

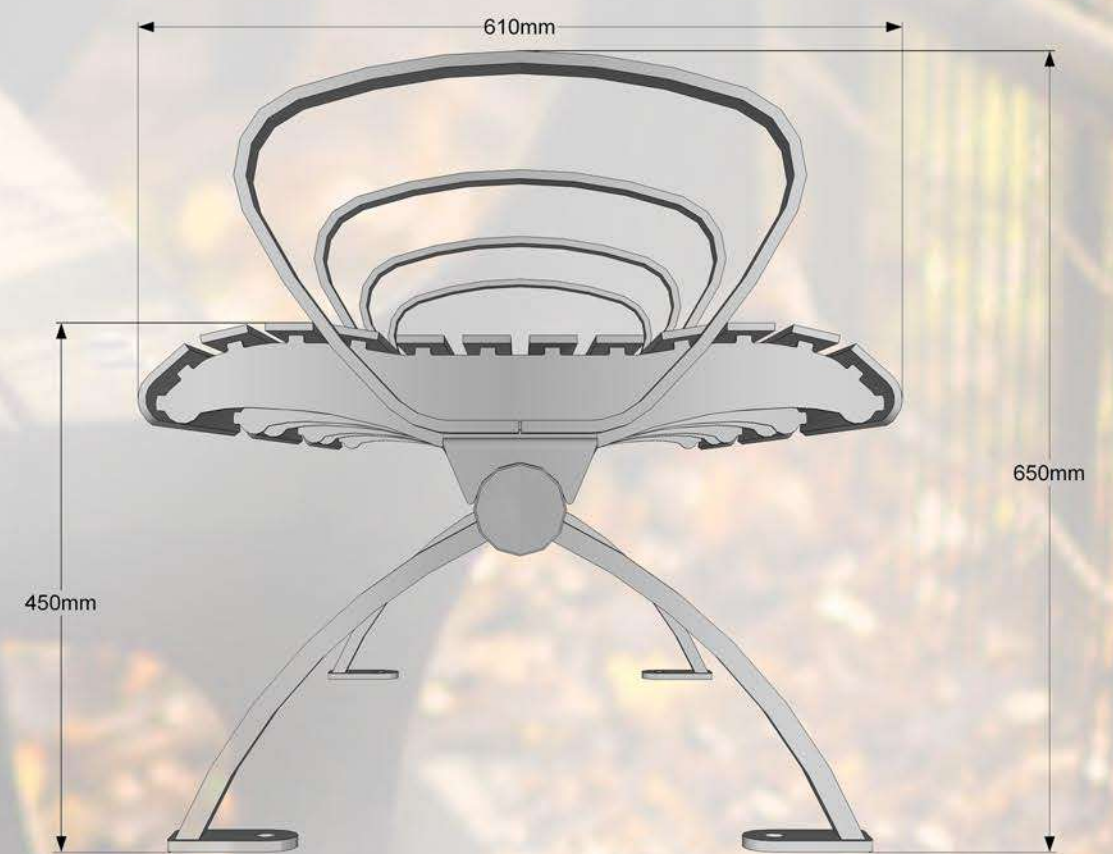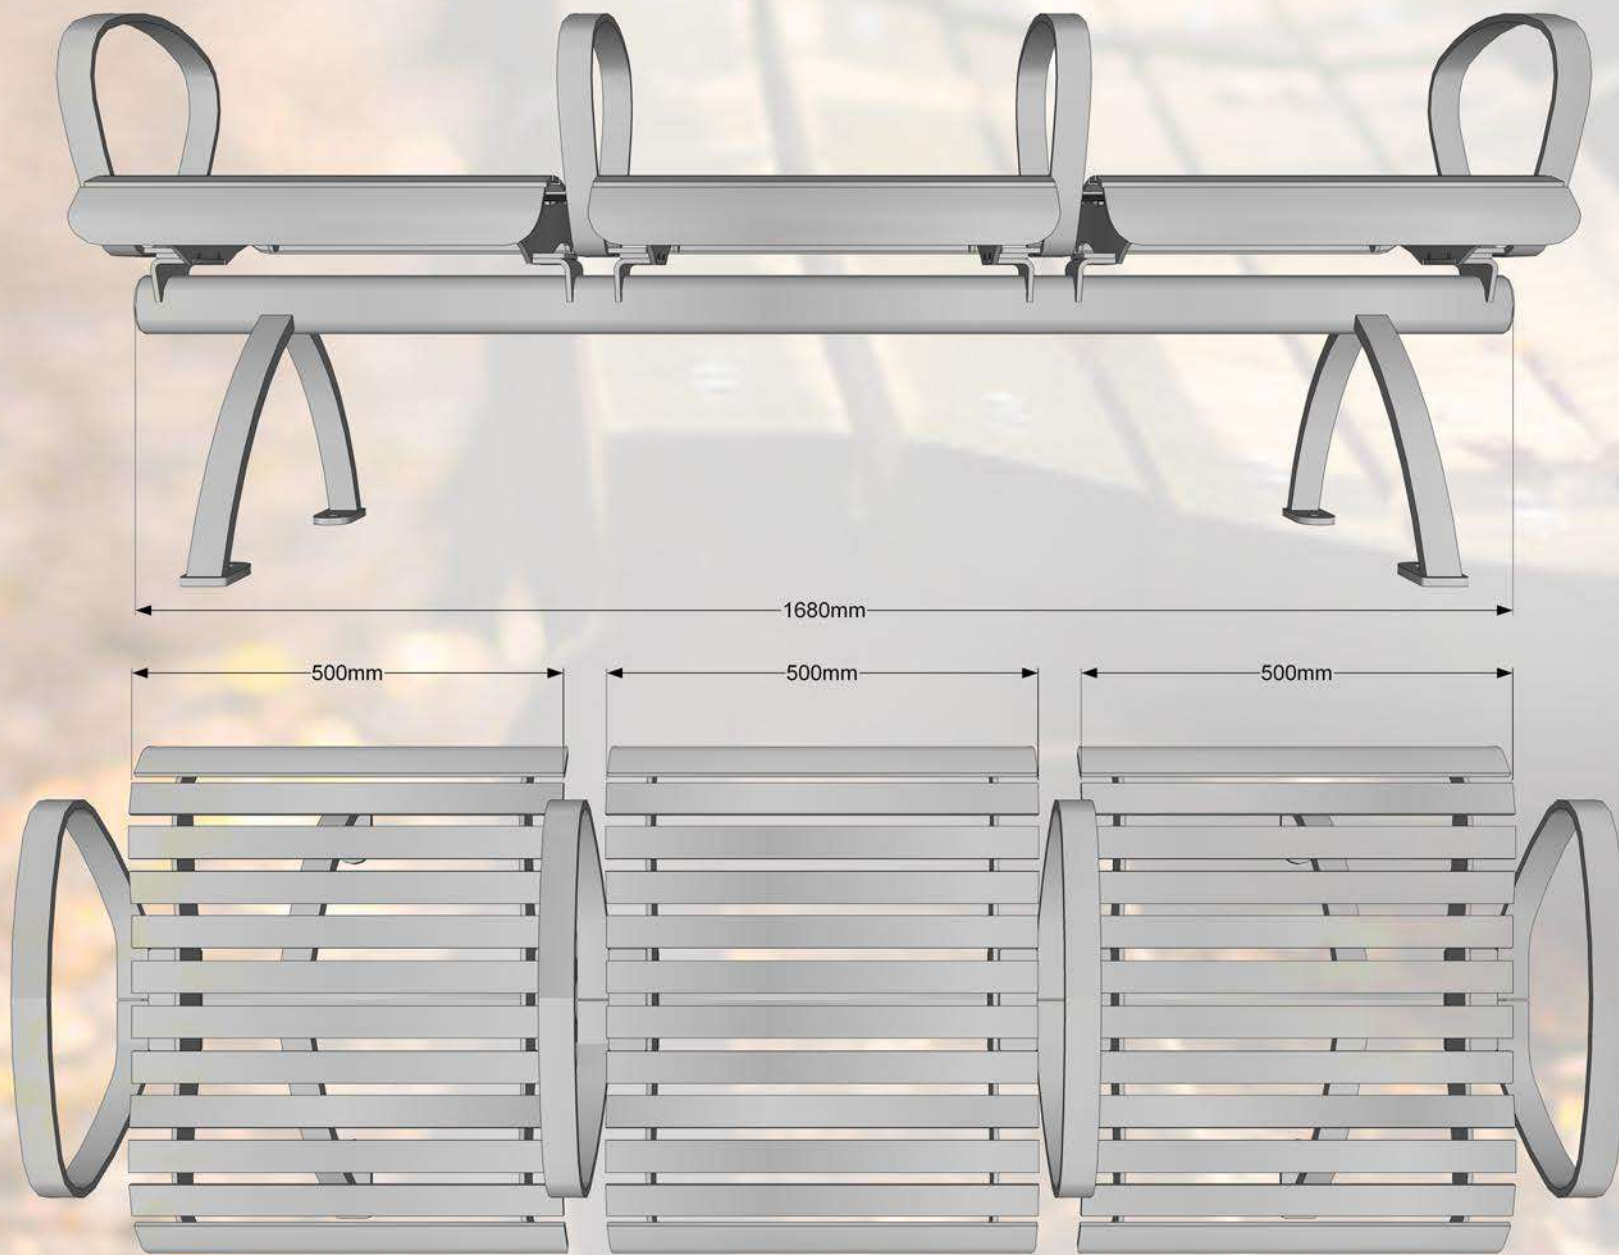

Specifikācija:

Metāls - cinkots un pulverkrāsots...




• iespējams pasūtīt metāla daļas krāsotas jeb kurā tonī pēc RAL toņu kataloga...

**RGR
plus**



DĀRZIEM UN PARKIEM

Moduļu tipa soli ir komplektējami visādos garumos, atkarībā no sēdvietu skaita. Šādus solus parasti novieto tādās atpūtas vietās kā: parki, stadioni, estrādes, atpūtas vietas, u.c. Šādi soli ir pasargāti no vandālisma un ir mūžīgi, jo visas metāliskās detaļas ir izgatavotas no bieza tērauda un ir auksti cinkotas, pulver krāsotas.

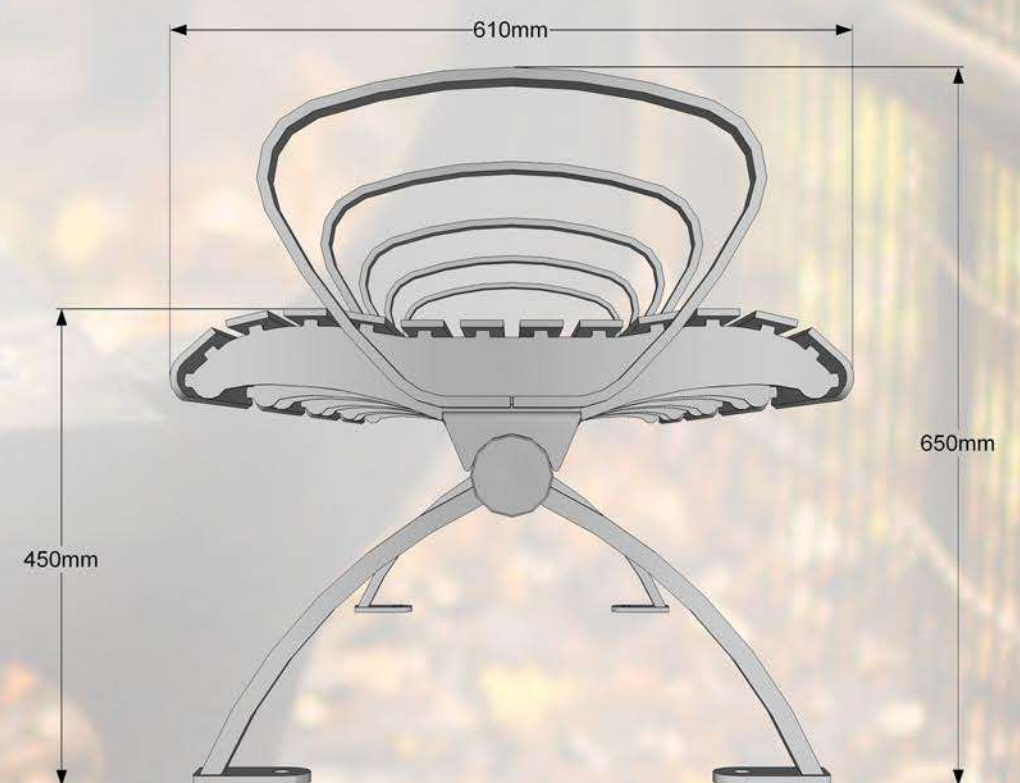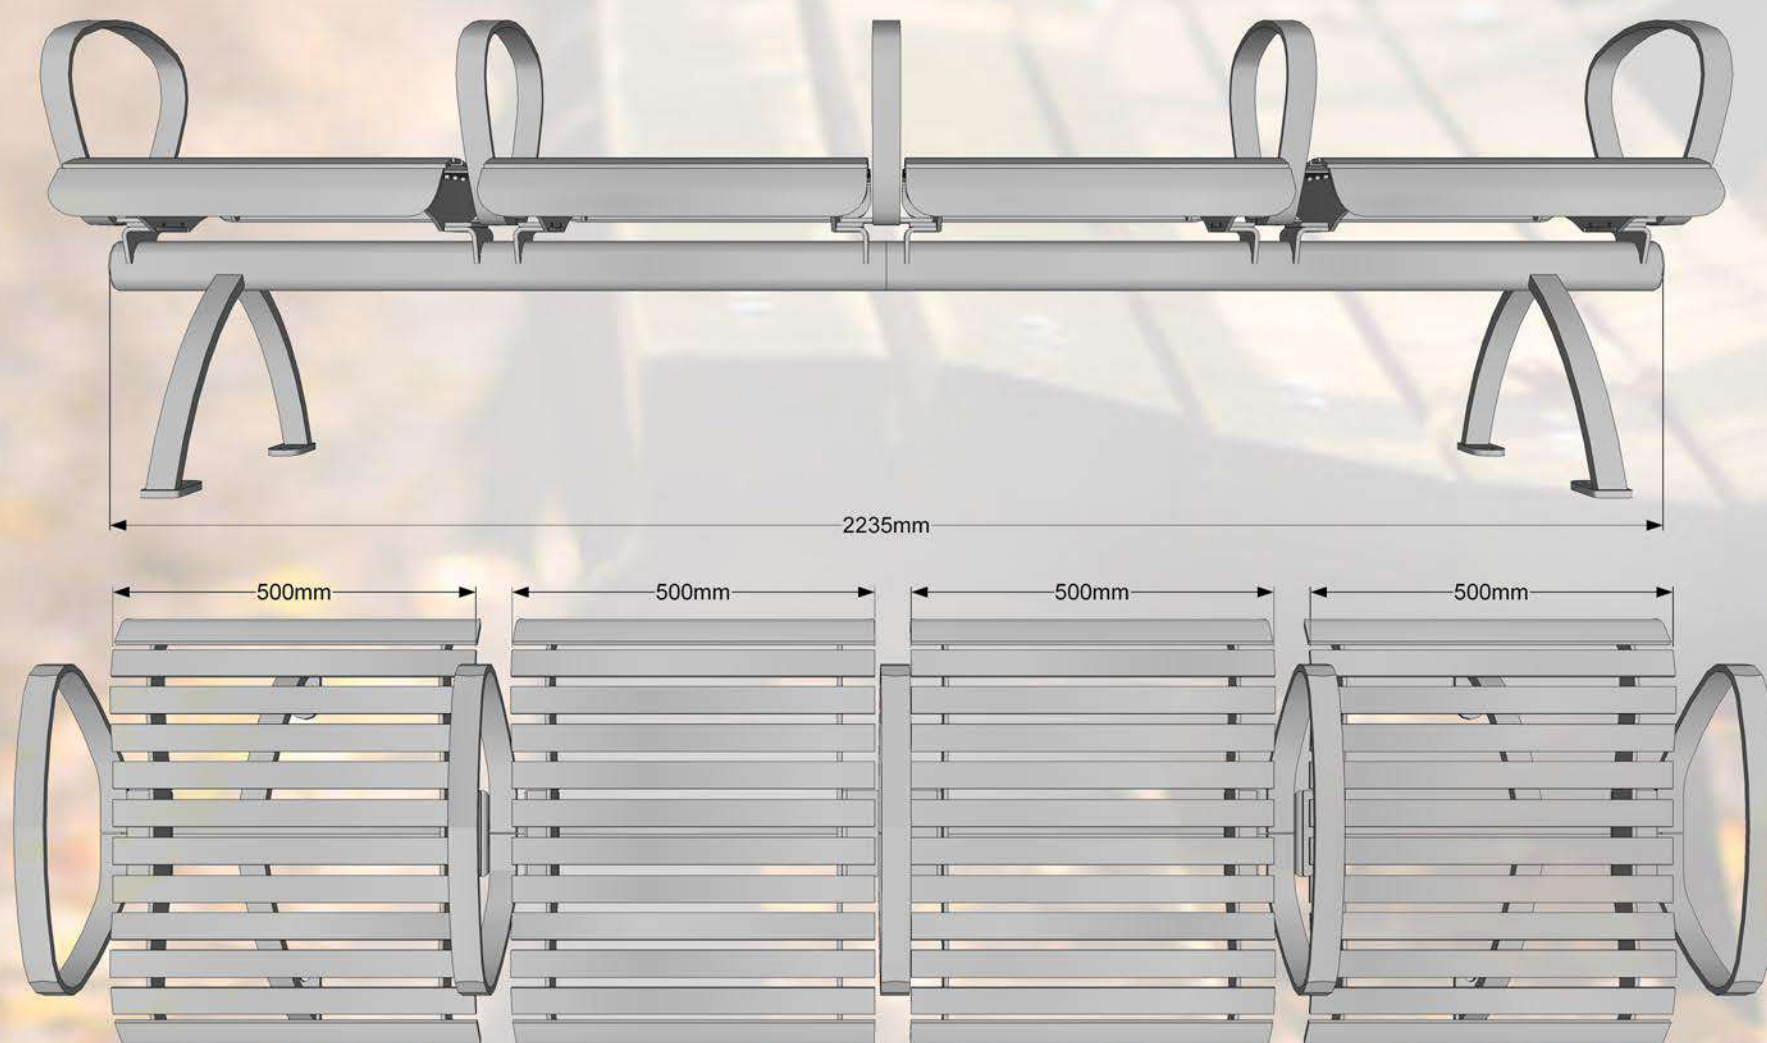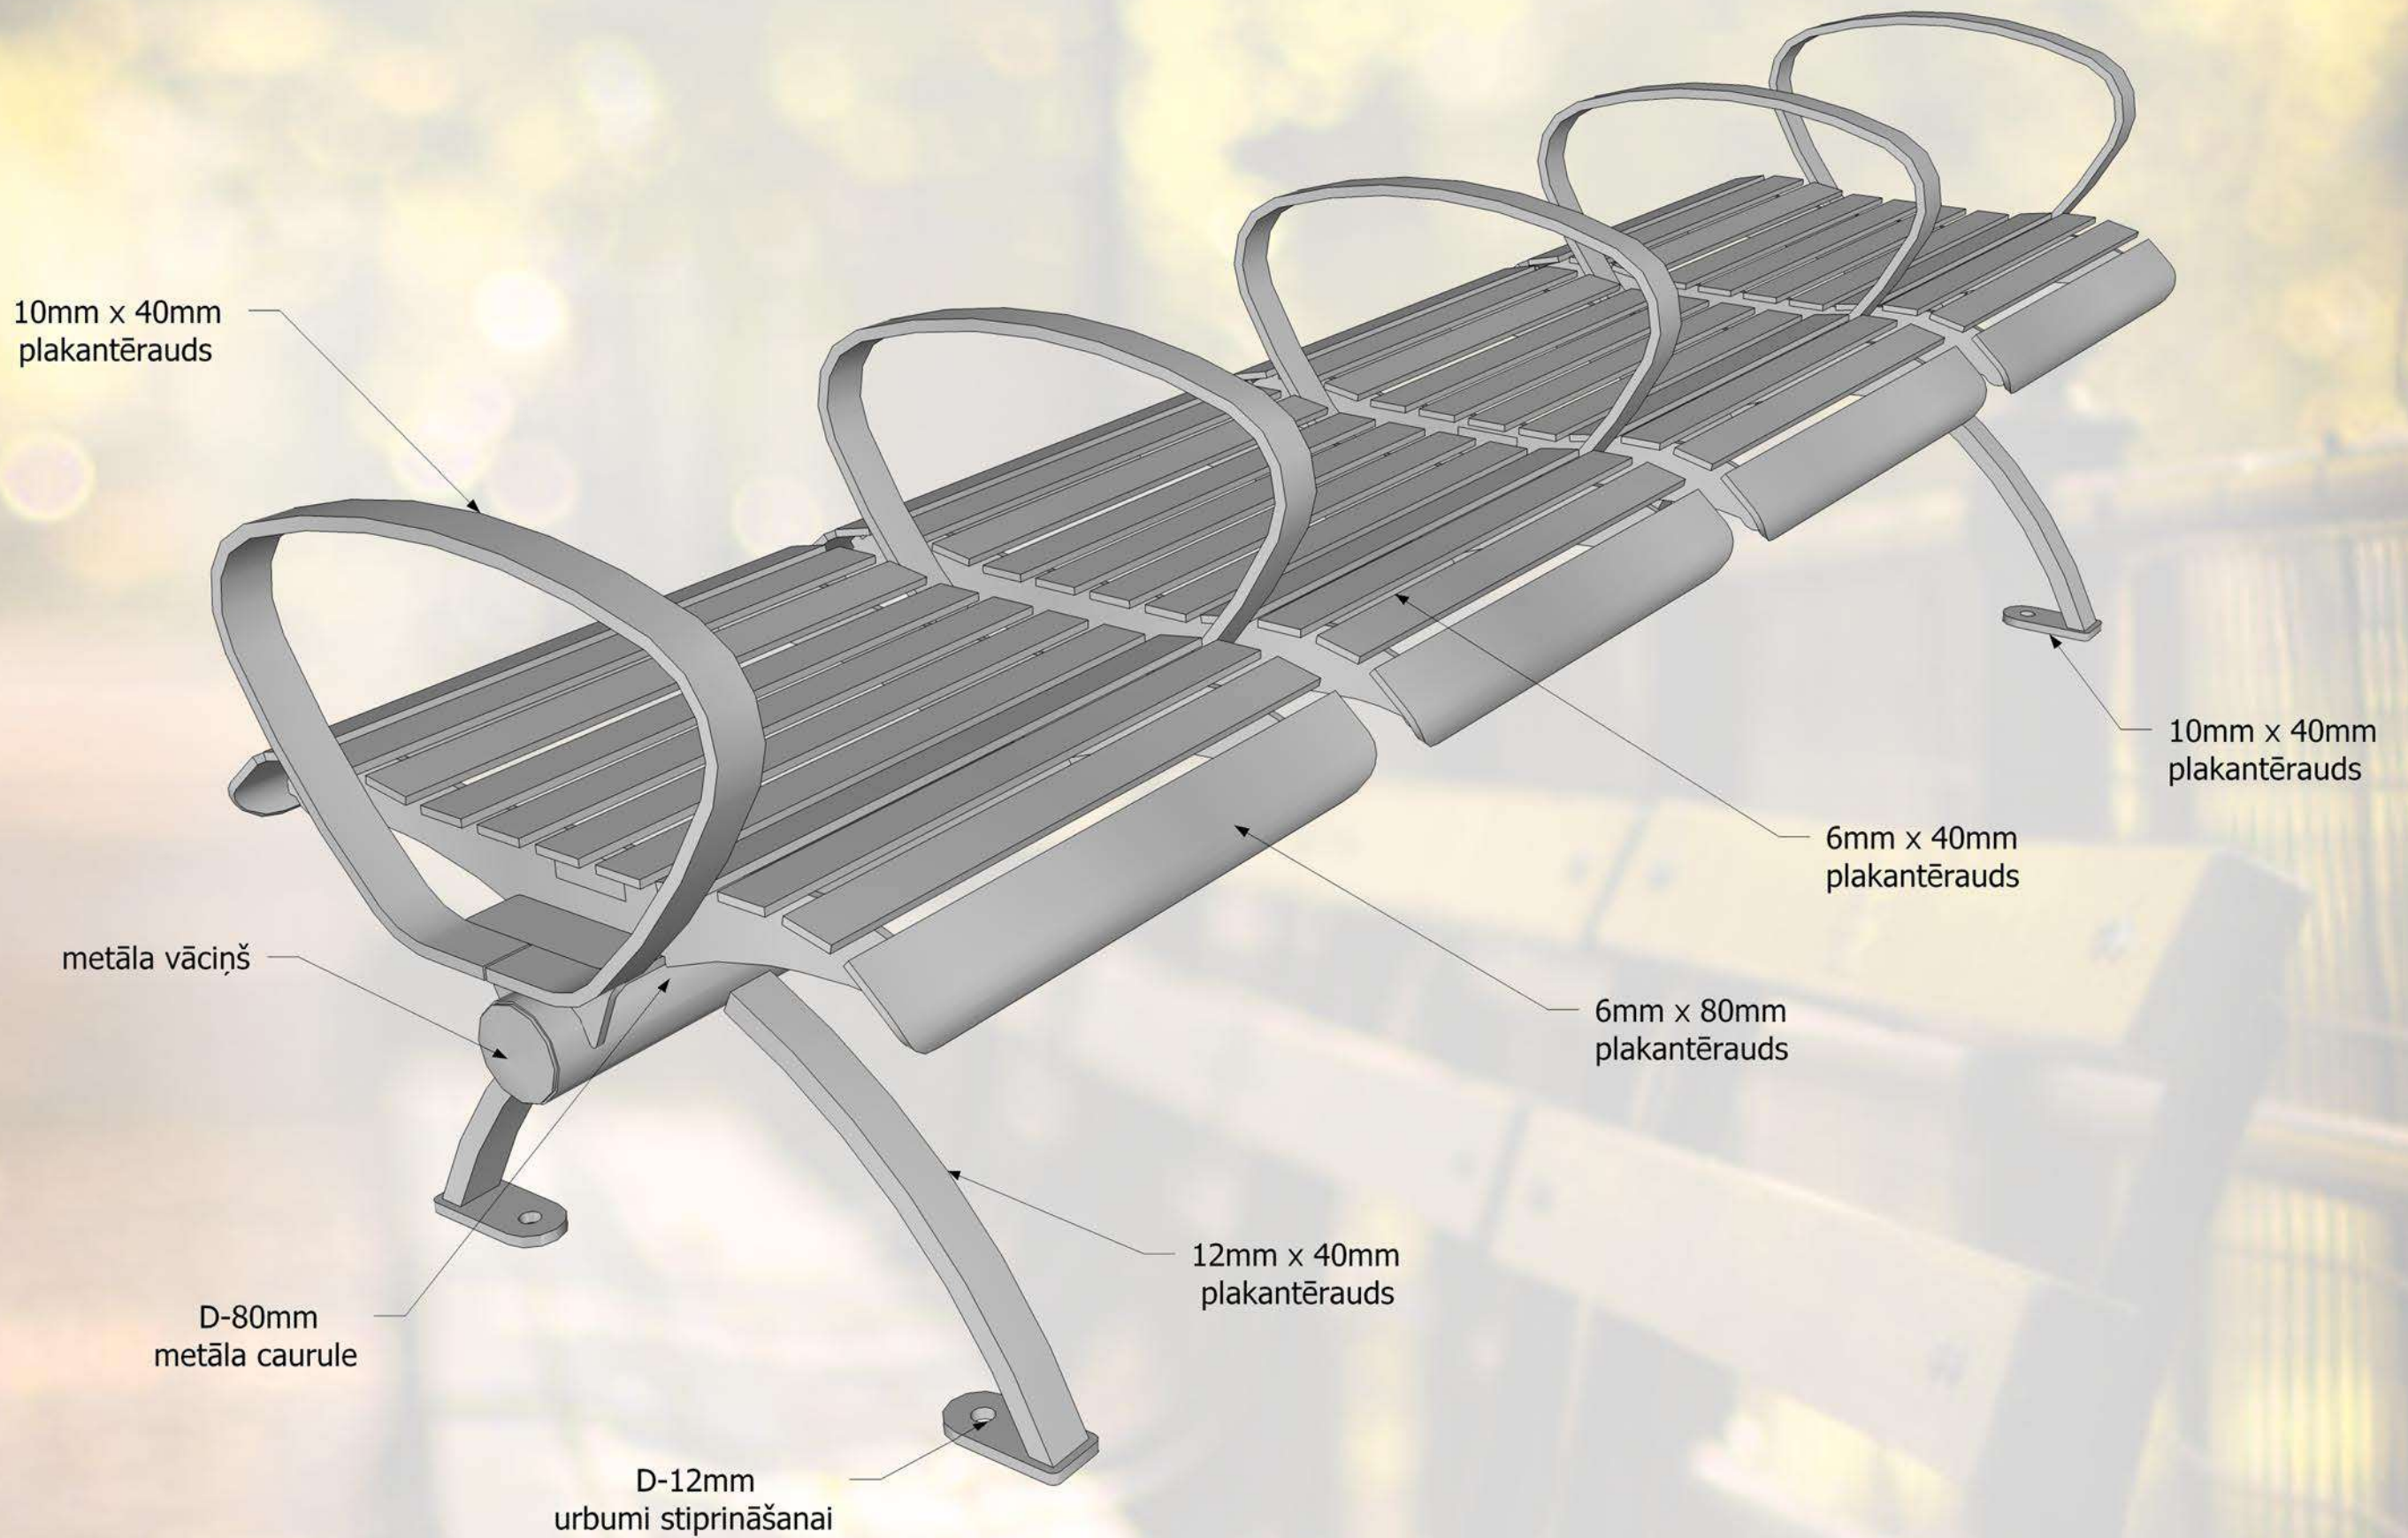

Specifikācija:

Metāls - cinkots un pulverkrāsots...

• iespējams pasūtīt metāla daļas krāsotas jeb kurā tonī pēc RAL toņu kataloga...

