
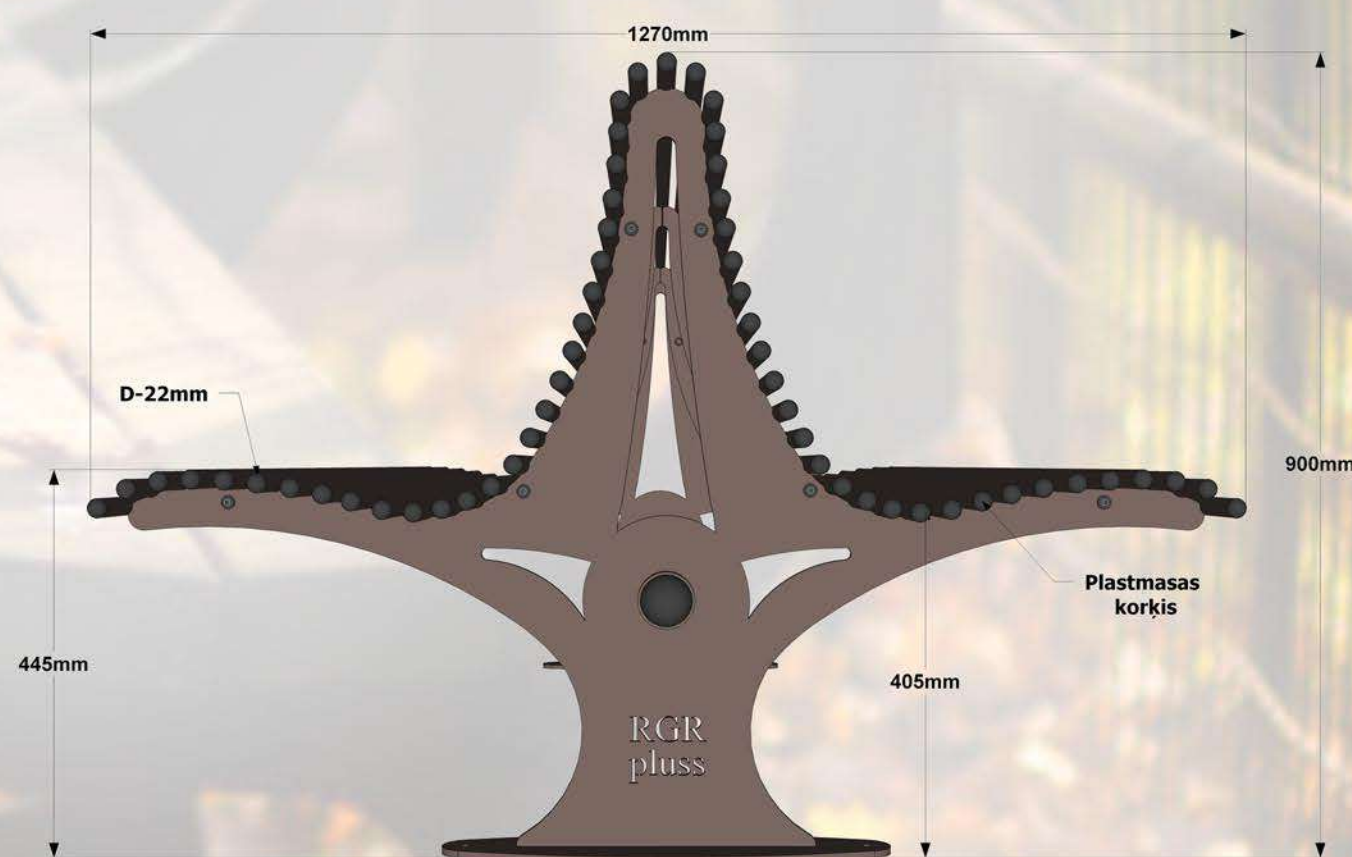
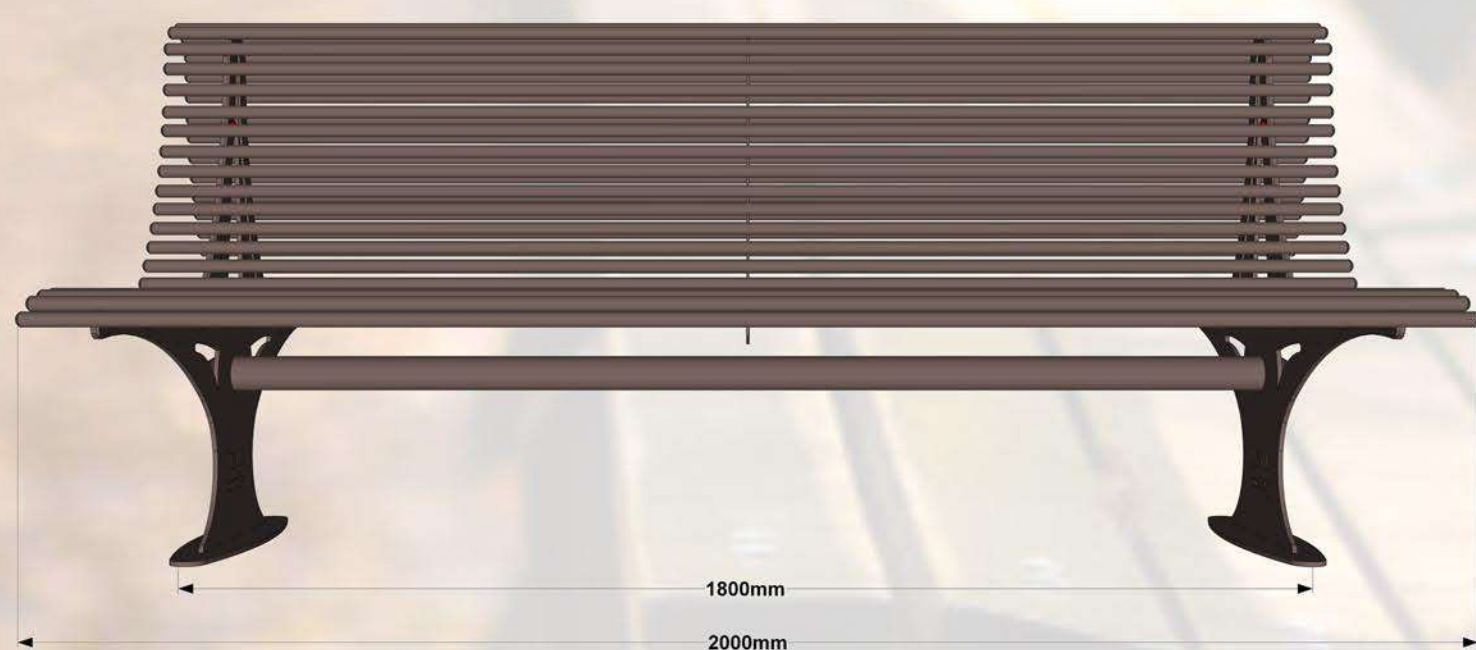


Soliņš plašam pielietojumam. Stabils un ērts. Metāl karkāas auksti cinkots un pulverkrāsots. To ir paredzēts novietot tādās atpūtas vietās kā: bērnu laukumos, pagalmos, parkos, pludmalēs u.c.

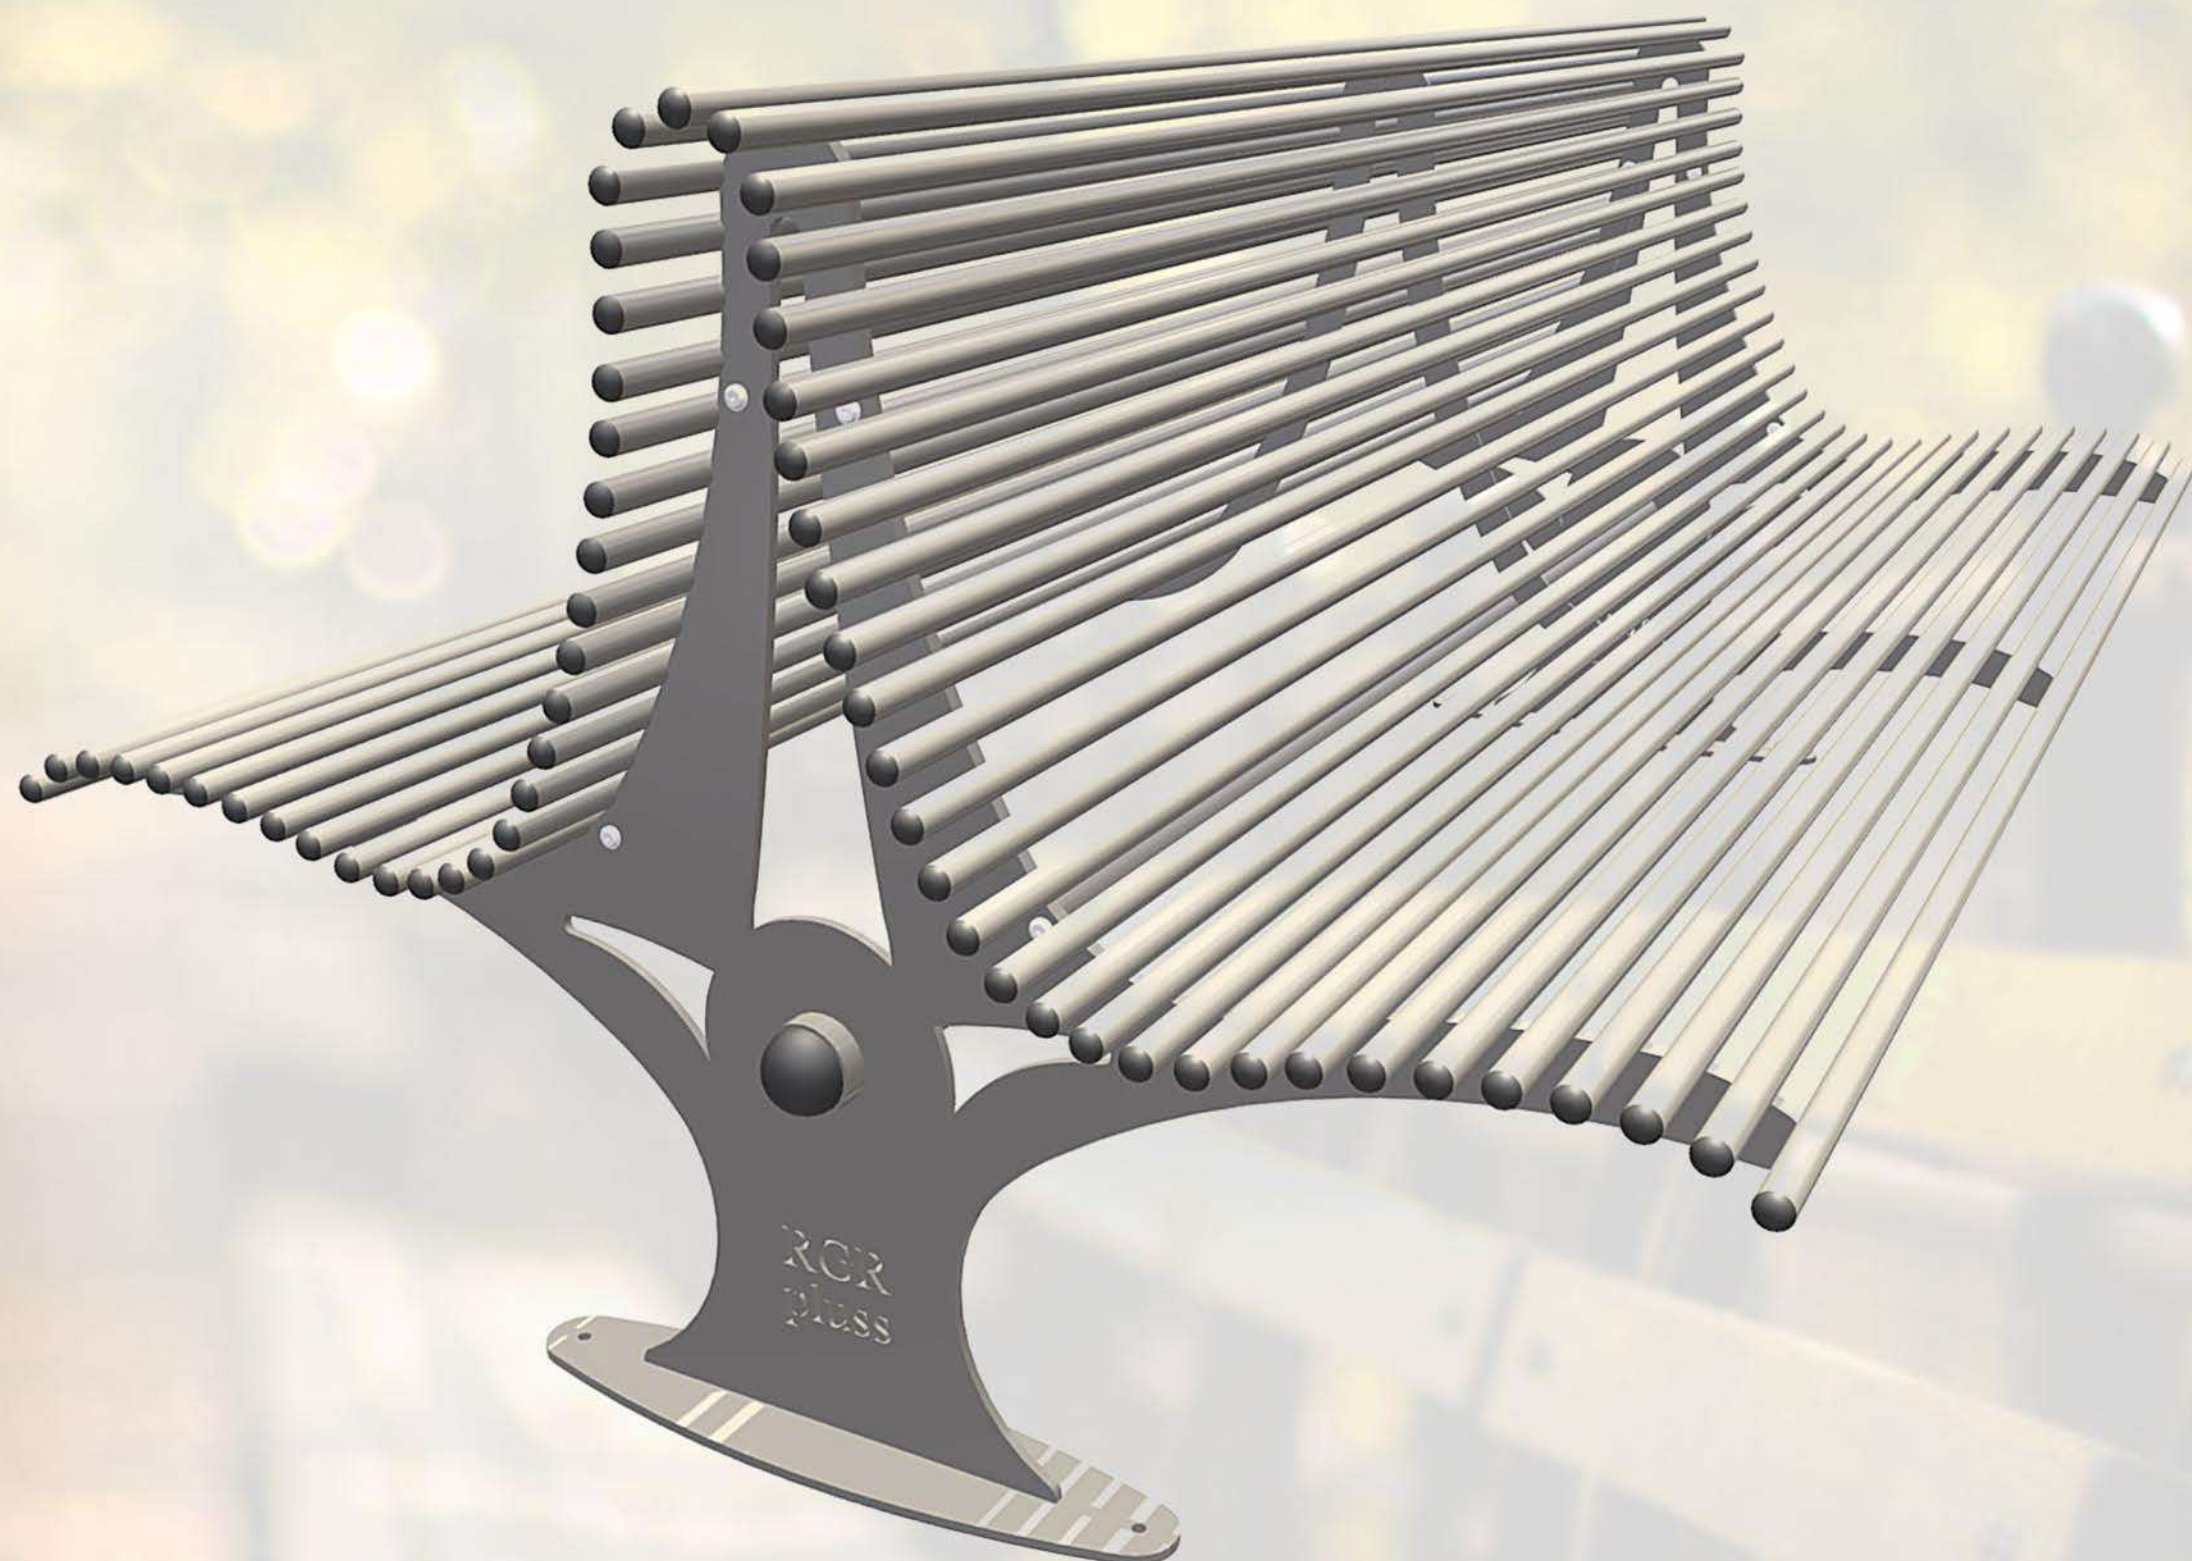

Specifikācija:

Metāls - Auksti cinkots un pulverkrāsots...

• iespējams pasūtīt metāla karkasu krāsotu jeb kurā tonī pēc RAL toņu kataloga...



DĀRZIEM UN PARKIEM