

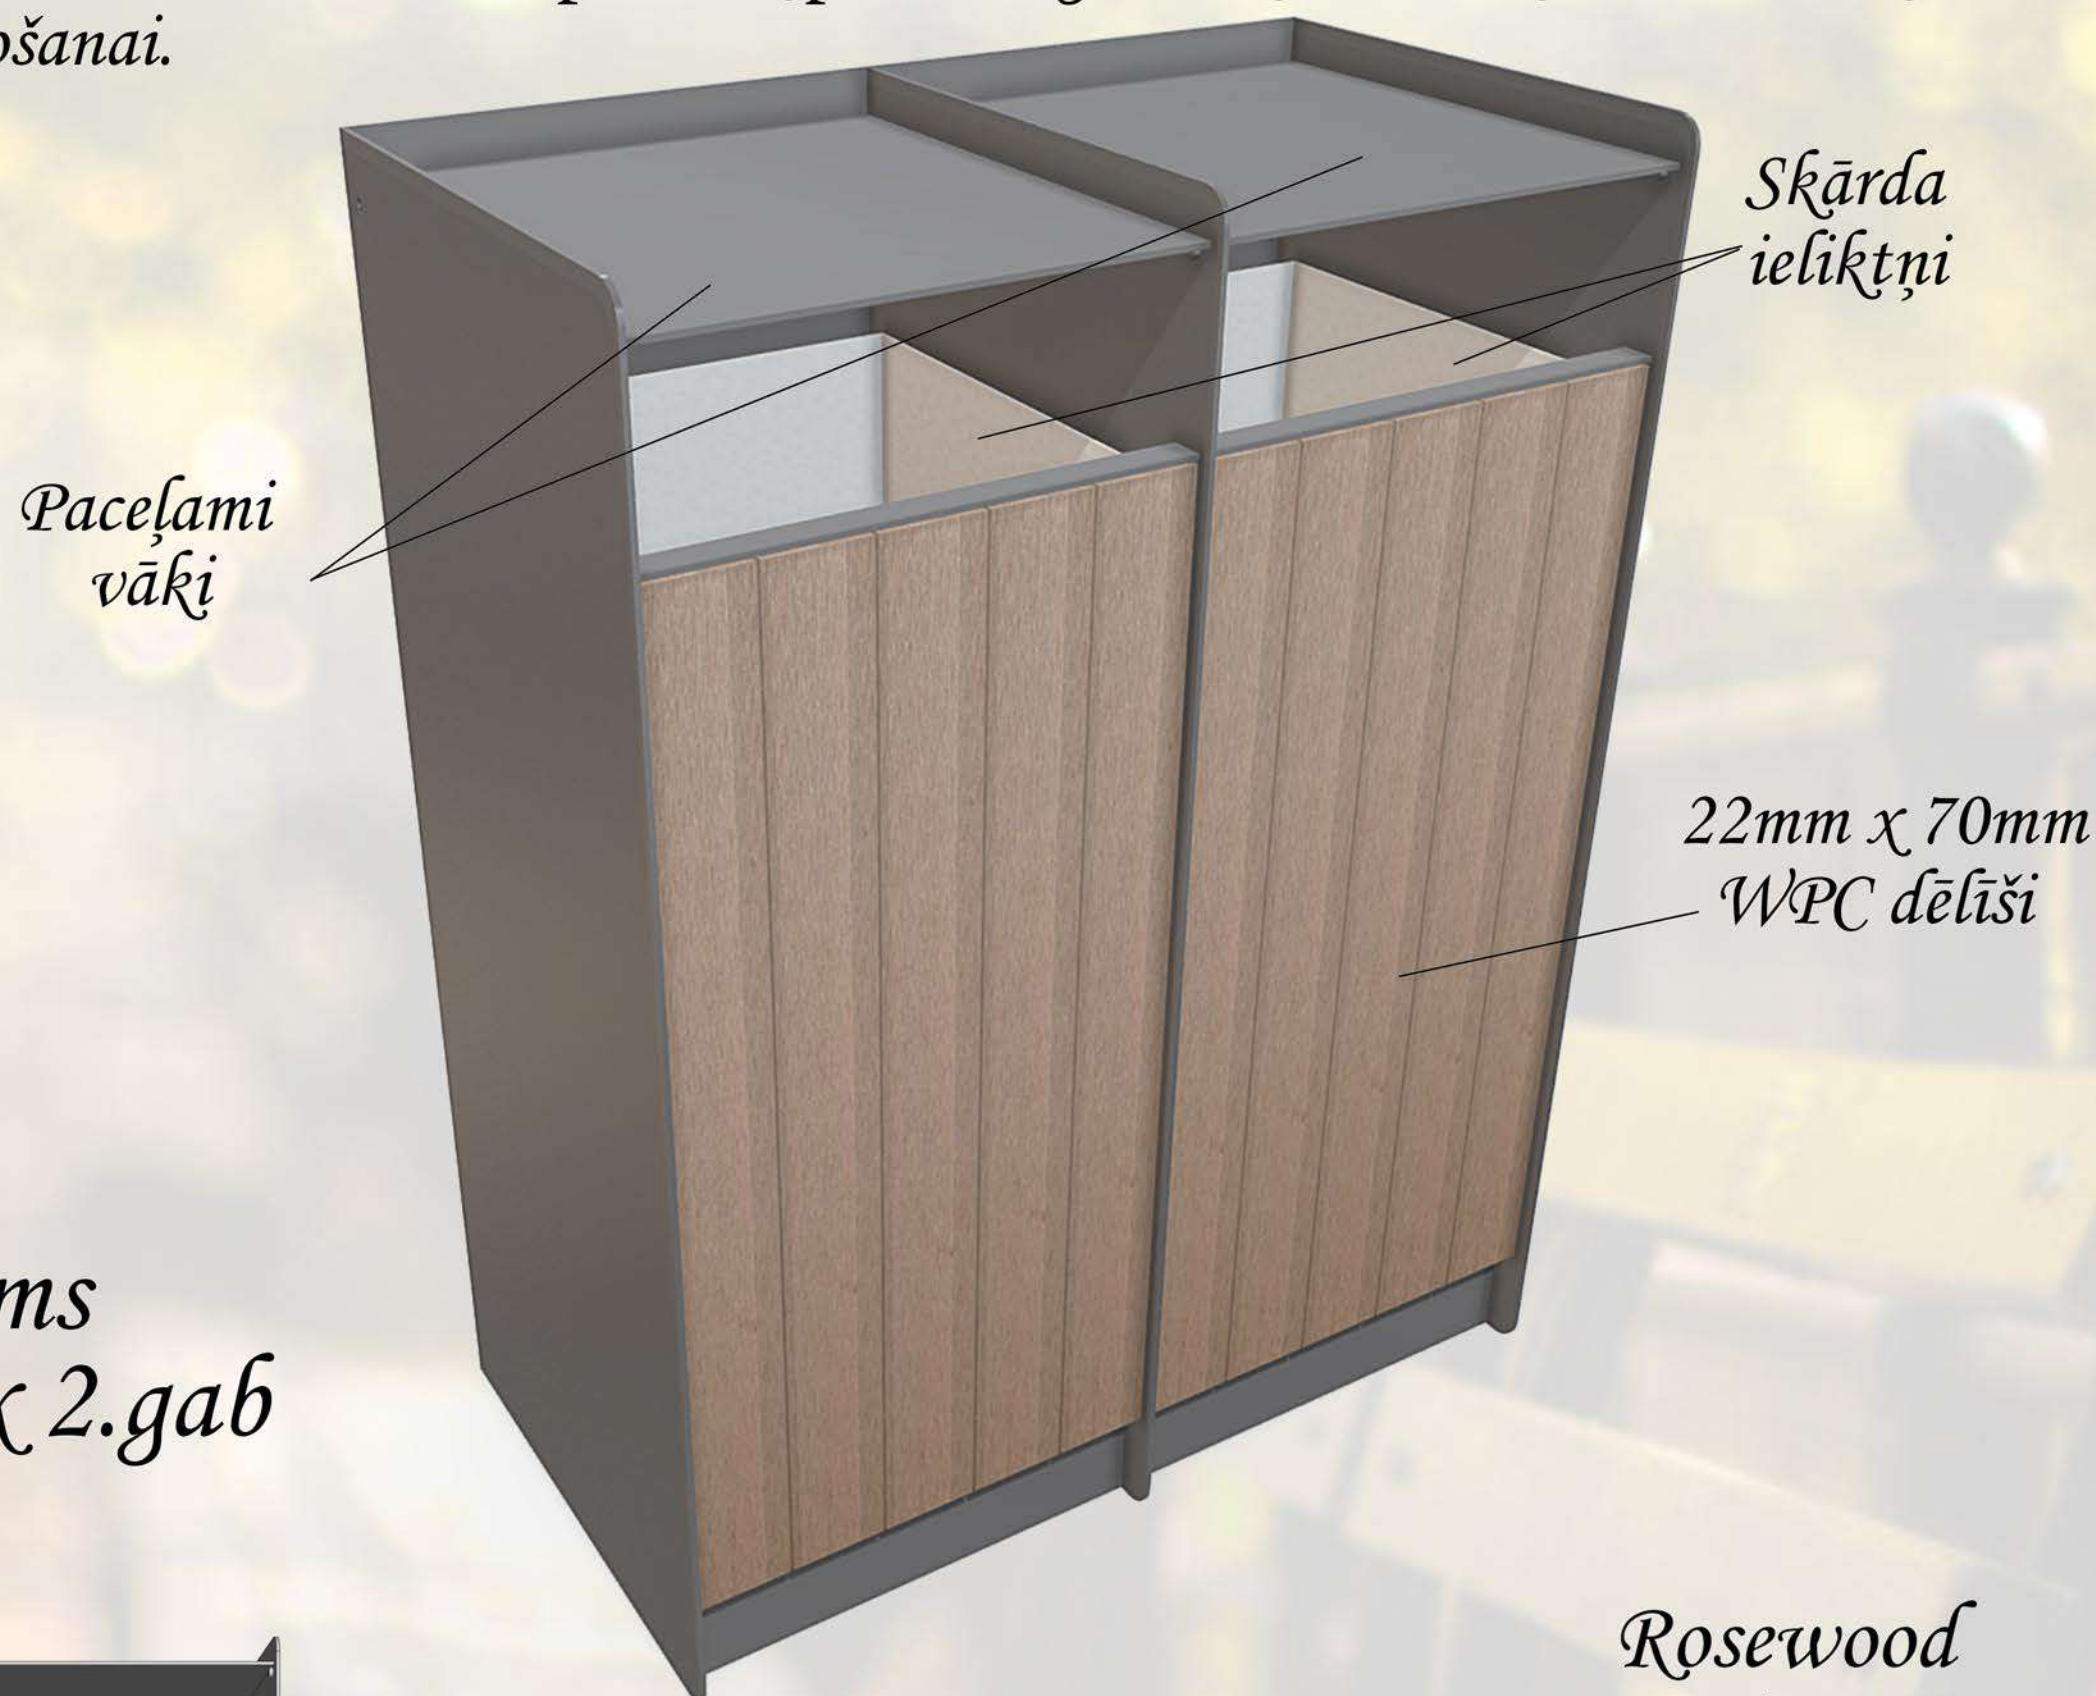
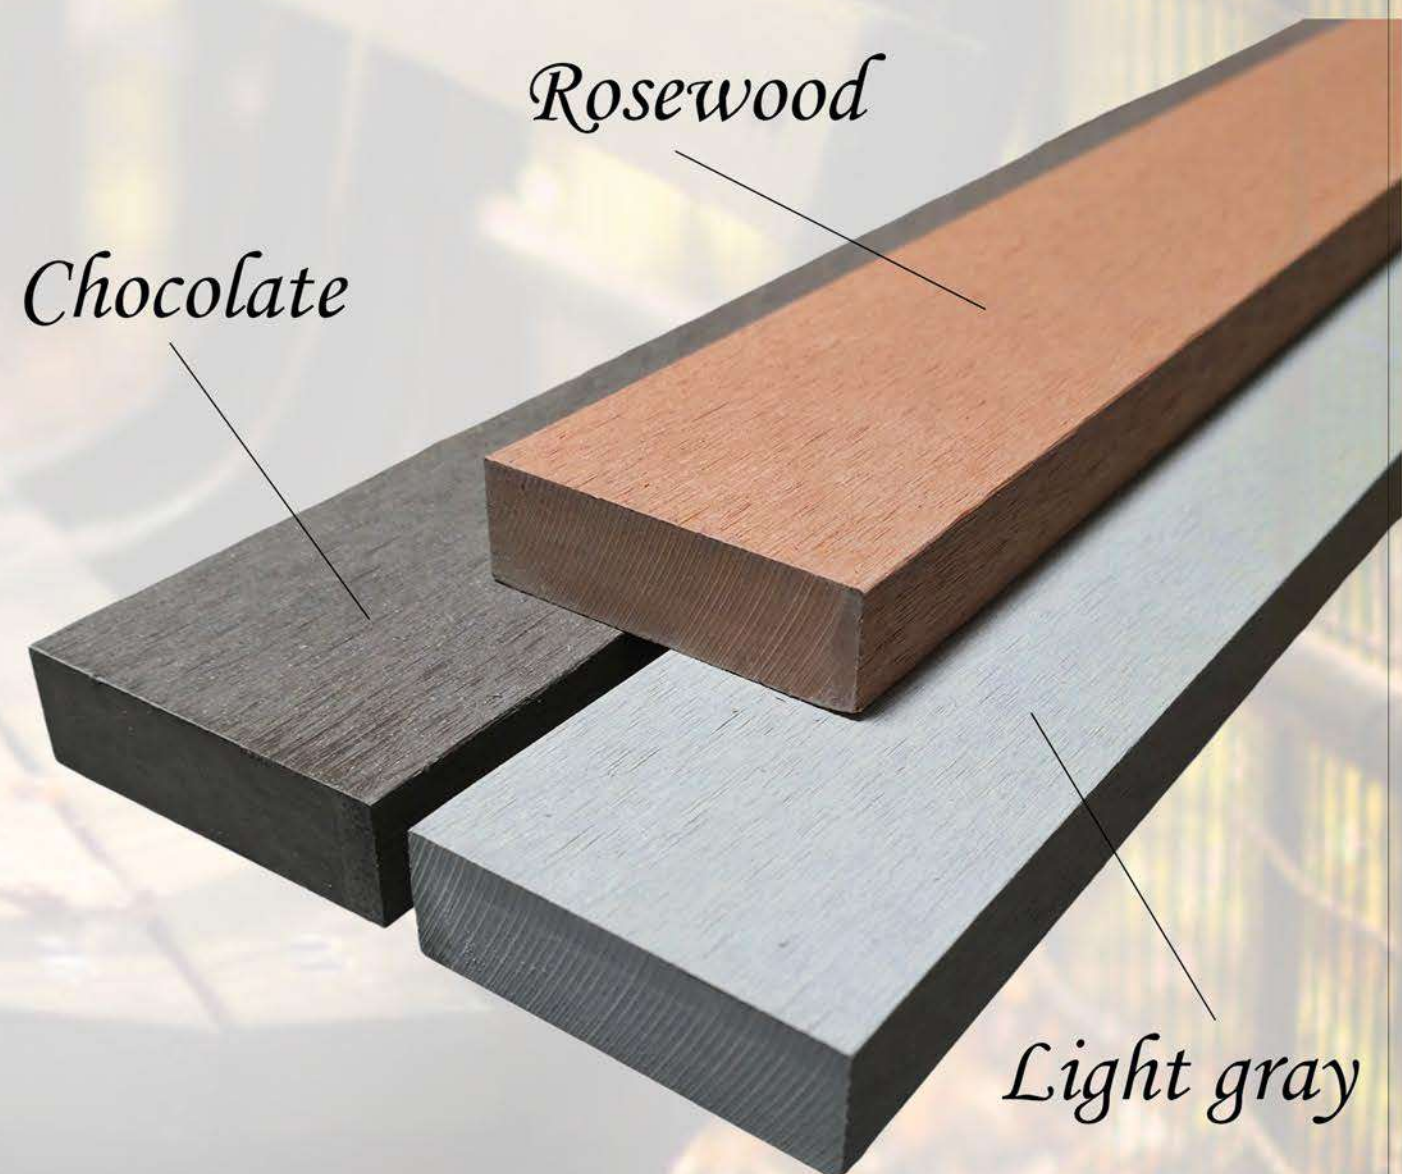


Atkritumu urna ar auksti cinkota metāla konstrukciju, kas nodrošina augstu izturību un aizsardzību pret koroziju. Ārējā apdare no WPC kompozītmateriāla piešķir estētisku izskatu un ir viegli kopjama, piemērota intensīvai lietošanai ārtelpās. Iekšpusē integrēts skārda ieliktnis ērtai atkritumu savākšanai un ātrai iztukšošanai.

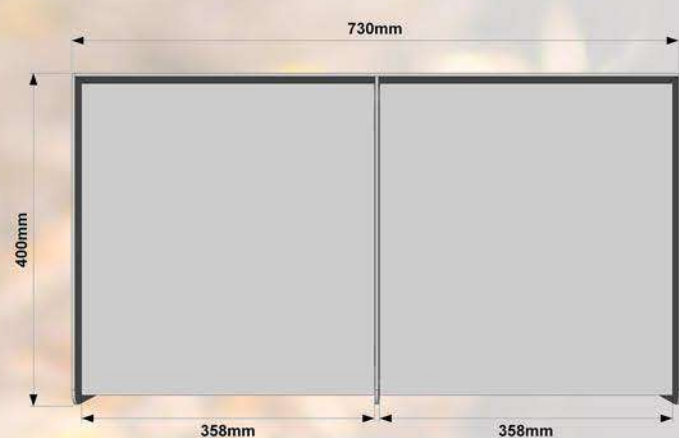

Tilpums
90.litri x 2.gab

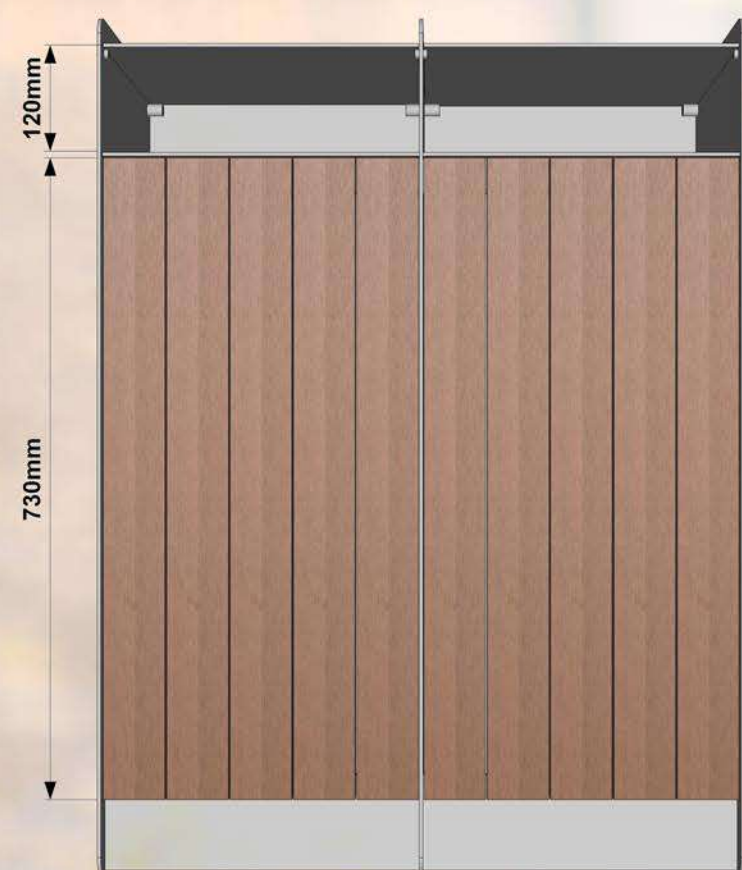

22mm x 70mm
WPC kompozītmateriāla dēļi

Specifikācija:

Metāls - auksti cinkots un pulverkrāsots...

- iespējams pasūtīt pulverkrāsotu jeb kurā RAL tonī

Apdare - WPC kompozītmateriāls. 22mm x 70mm dēļi...



DĀRZIEM UN PARKIEM