

Velostatīvs vairākiem velosipēdiem – izturīga tērauda konstrukcija ērtai un stabilai velosipēdu novietošanai. Piemērots pilsētvidēm, skolām, uzņēmumu teritorijām un daudzdzīvokļu ēkām. Pieejams karsti cinkotā vai auksti cinkotā un pulverkrāsotā izpildījumā dažādos RAL toņos.





Ø-33,7mm
caurule

8mm bieža
Ø-180mm pēda

Ø-80mm
caurule

Ø-12mm
urbumi

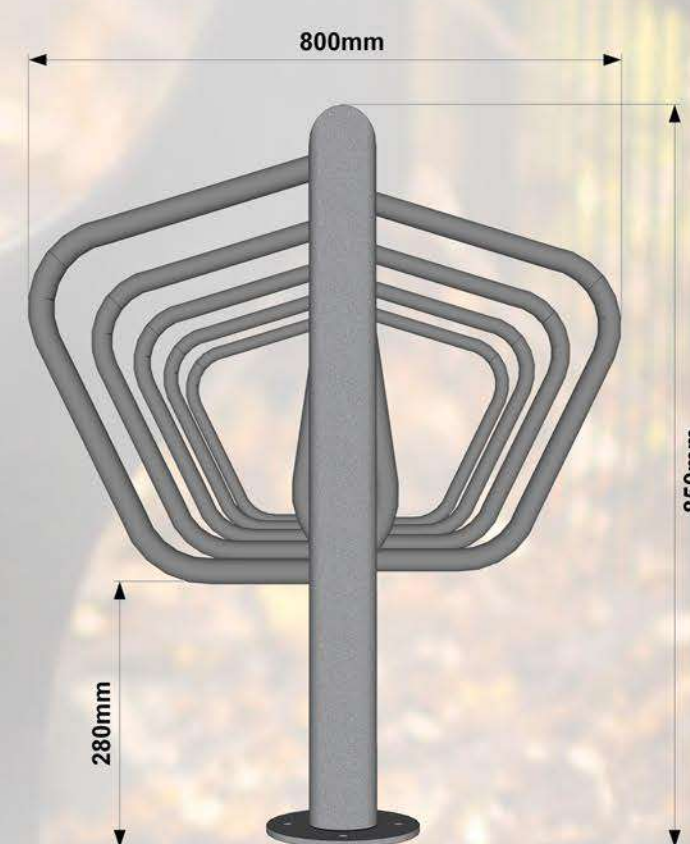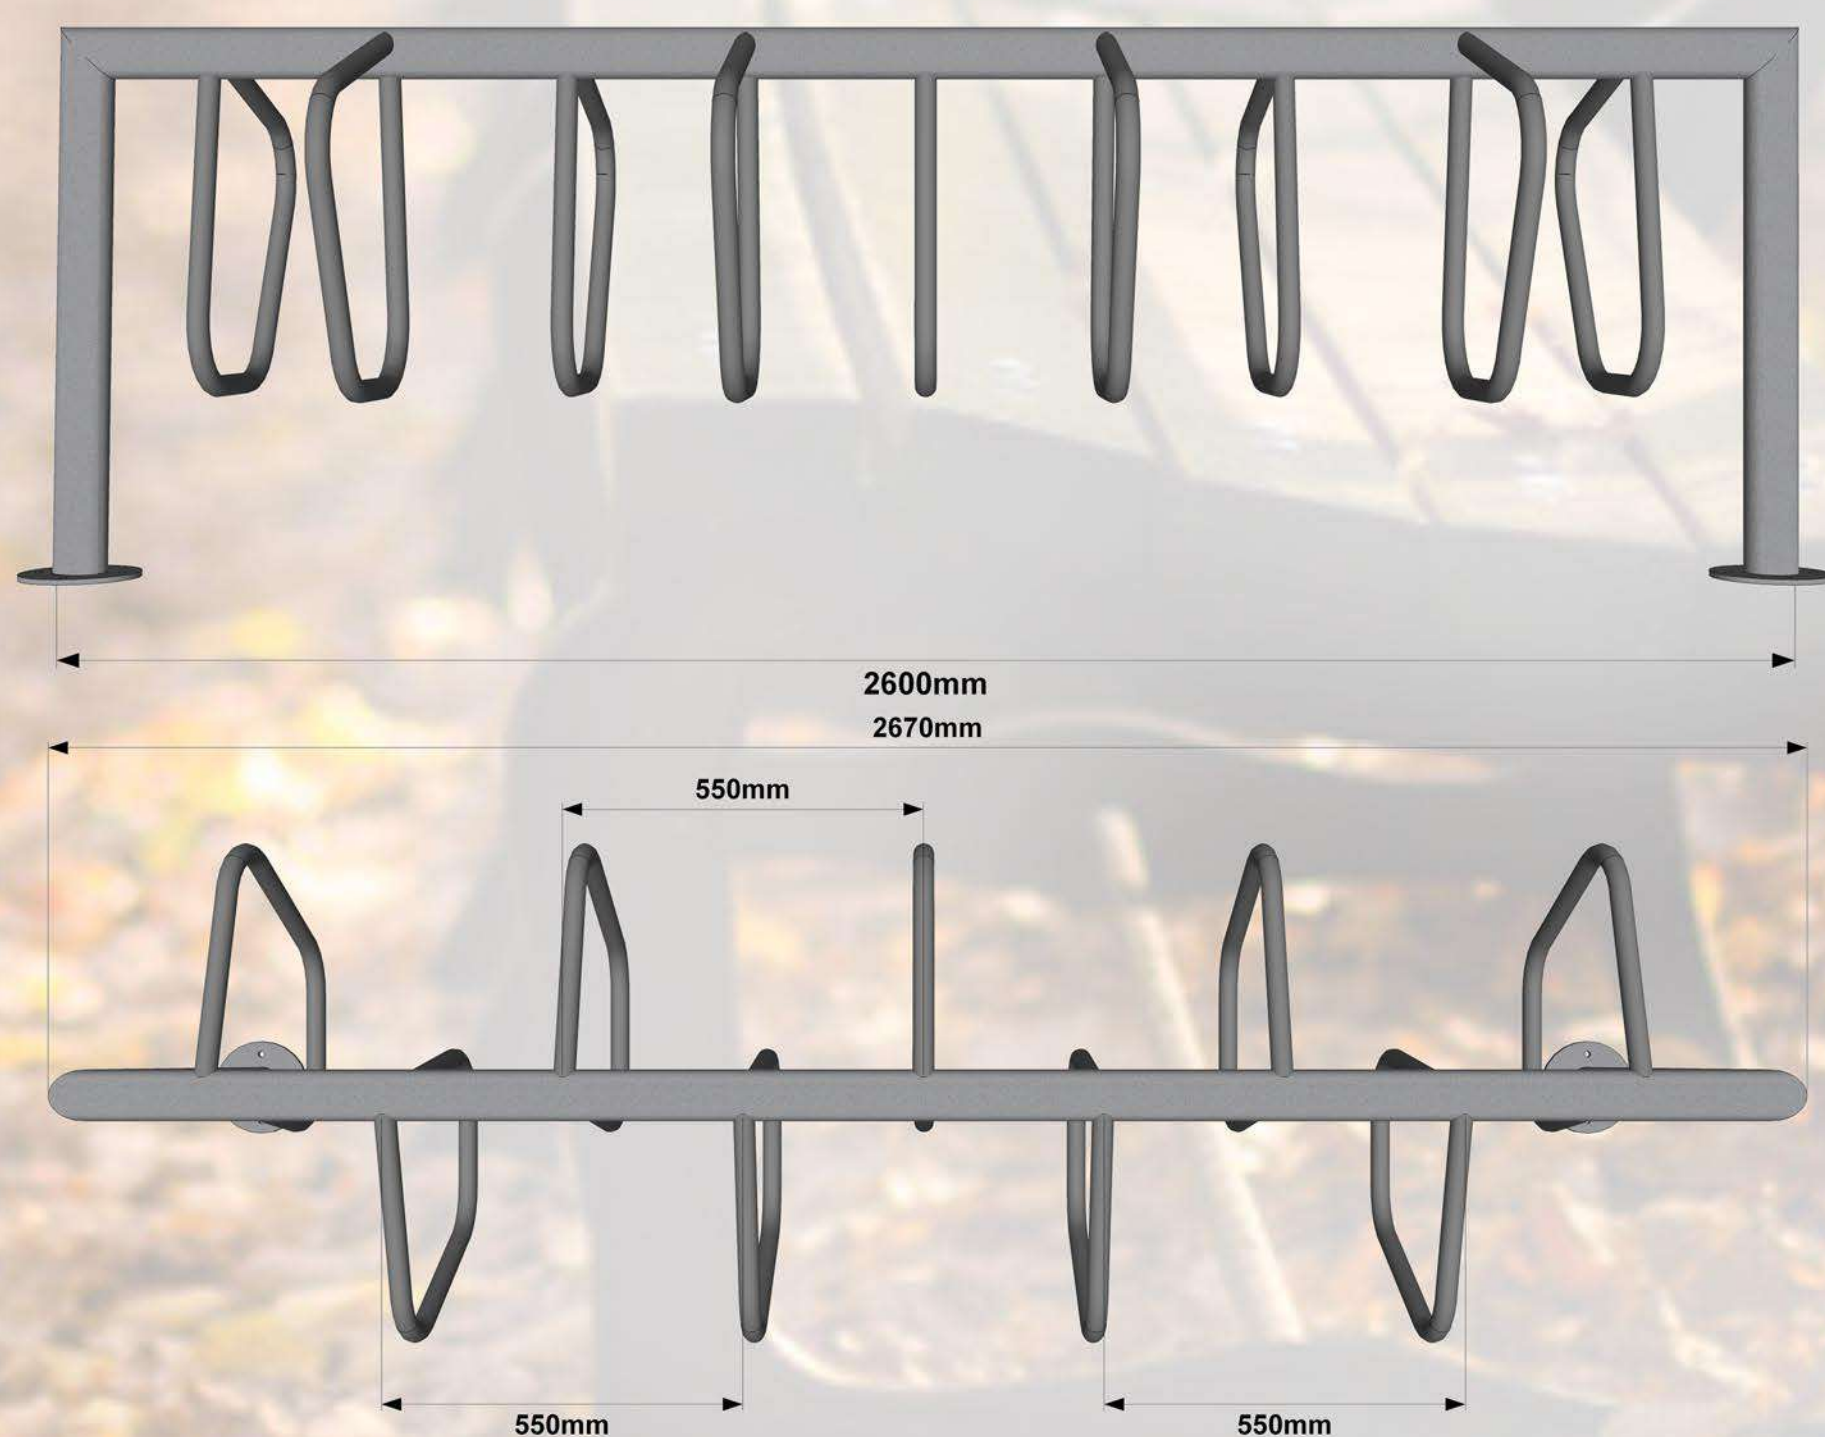

Specifikācija:

Metāls - Auksti cinkots un pulverkrāsots...

• iespējams pasūtīt jeb kuros toņos pēc RAL toņu kataloga...



DĀRZIEM UN PARKIEM